

Progetto: VARIANTE A PIANO DI RECUPERO Prot. 2363 del 26/07/2016
RECEPIMENTO PRESCRIZIONI COMMISSIONE 91/BIS
Ristrutturazione di Fabbricato Residenziale e Commerciale
Via Umberto I n.27

Proprietà: VEZZA Giovanni
nato a Priocca il 04/07/1956 - C.F. VZZ GNN 56.04 H096G
residente in Strada Varinera n.8 - 12040 - Priocca (CN)
STIRANO Claudia
nata ad Alba (CN) il 21/10/1959 - C.F. STR CLD 59R61 A124G
residente in Strada Varinera n.8 - 12040 - Priocca (CN)

Committente: VEZZA Giovanni

Tavola n.

2


-PIANTE IN STATO DI FATTO
_PIANTA PIANO TERRENO
_PIANTA PIANO PRIMO
_PIANTA PIANO SECONDO
_PIANTA COPERTURA

SCALA 1:100

Il progettista

Priocca

Accornero Arch. Fulvio - Via San Giuseppe n.6 - 14015 - San Damiano D'Asti (AT)
C.F. CCR FLV 50808 F556 P.IVA 00640510053
tel. 0141 971077 - mail: accornerofulvio@libero.it

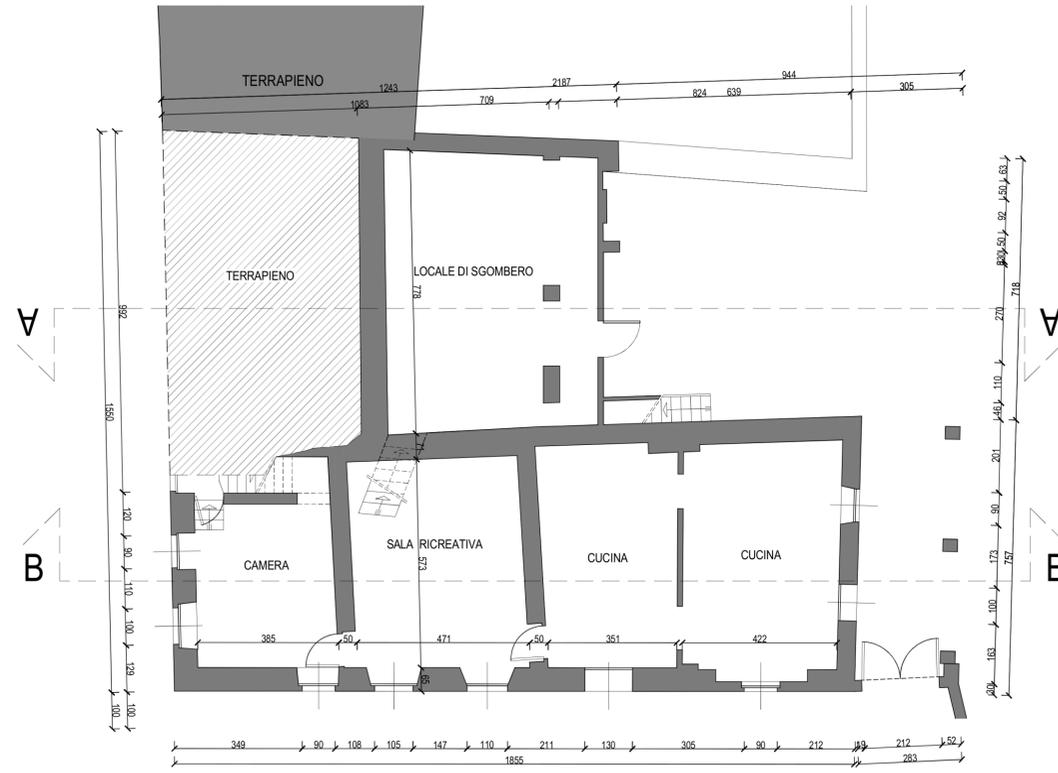


PIANTA PIANO TERRENO

SCALA 1:100

SITUAZIONE IN STATO DI FATTO

FABBRICATO "A"

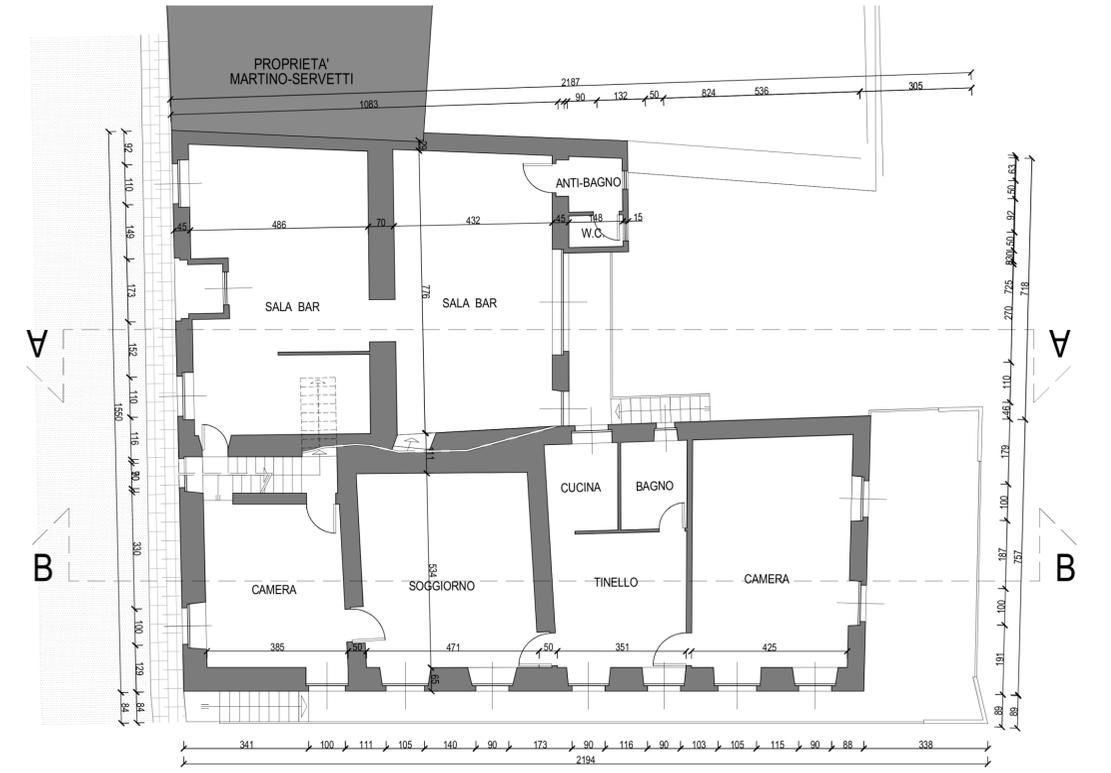


PIANTA PIANO PRIMO (piano strada comunale)

SCALA 1:100

SITUAZIONE IN STATO DI FATTO

FABBRICATO "A"

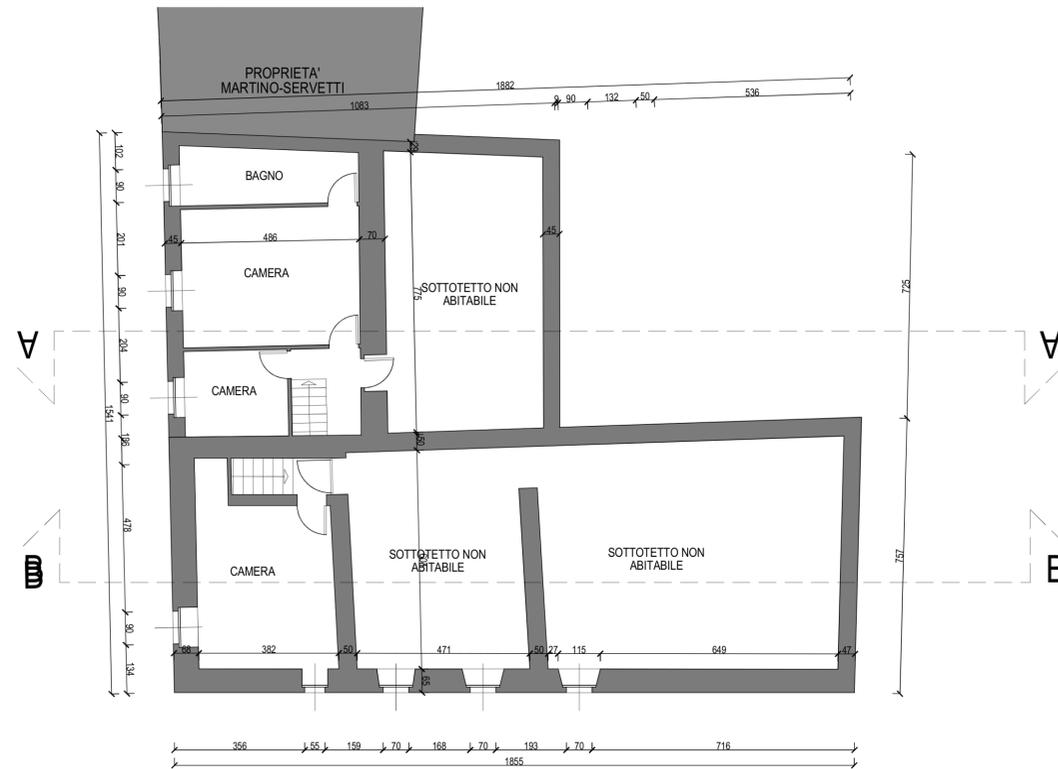


PIANTA PIANO SECONDO

SCALA 1:100

SITUAZIONE IN STATO DI FATTO

FABBRICATO "A"

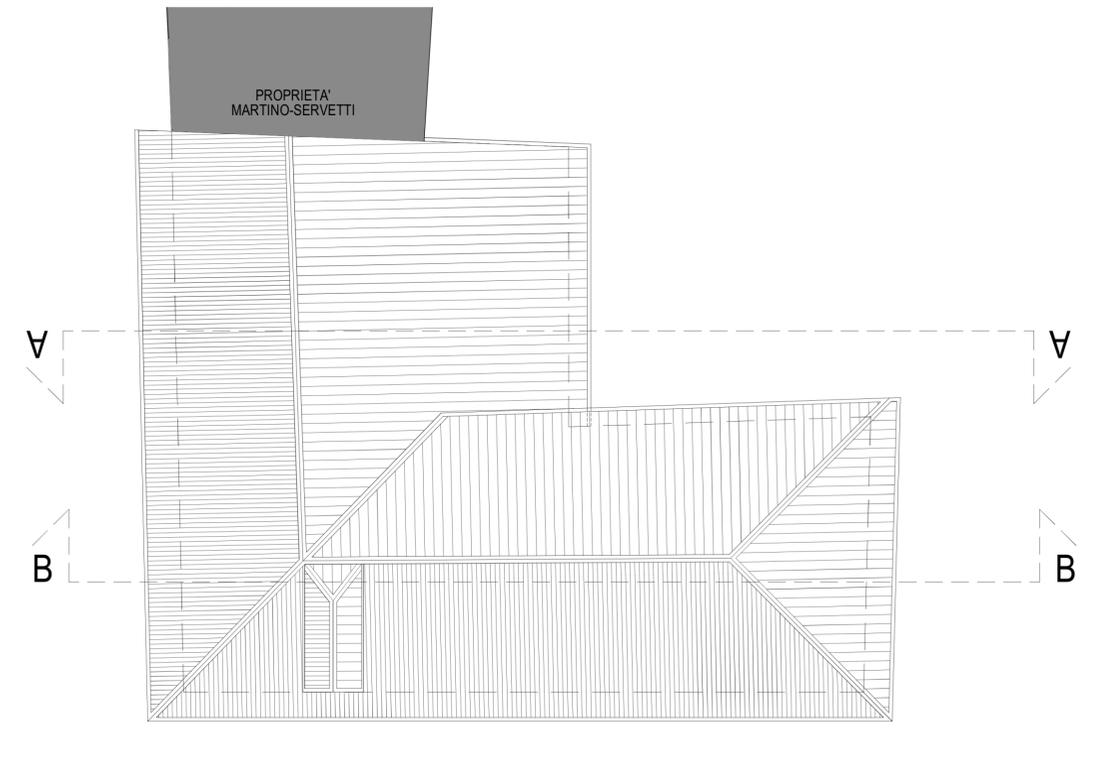

PIANTA COPERTURA

SCALA 1:100

SITUAZIONE IN STATO DI FATTO

FABBRICATO "A"