

Progetto: VARIANTE A PIANO DI RECUPERO Prot. 2363 del 26/07/2016  
RECEPIMENTO PRESCRIZIONI COMMISSIONE 91/BIS  
Ristrutturazione di Fabbricato Residenziale e Commerciale  
Via Umberto I n.27

Proprietà: VEZZA Giovanni  
nata a Priocca (CN) il 04/01/1956 - C.F. 1122 0491 9014140580  
residente in Strada Varesina n.8 - 12040 - Priocca (CN)

STRANO Claudia  
nata ad Alba (CN) il 21/10/1959 - C.F. STR CLO 59981 A1242  
residente in Strada Varesina n.8 - 12040 - Priocca (CN)

Committente: VEZZA Giovanni

Tavola n. **6**

PIANTE IN RAFFRONTO SCALA 1:100

	in stato di fatto	in progetto
_PIANTA	PIANO TERRENO	PIANO SEMINTERRATO
_PIANTA	PIANO PRIMO	PIANO TERRENO
_PIANTA	PIANO SECONDO	PIANO PRIMO
_PIANTA	COPERTURA	COPERTURA


Il progettista

Priocca


Accornero Arch. Fulvio - Via San Giuseppe n.6 - 14015 - San Damiano D'Asi (AT)  
C.F. CCR FLV 50808 F556 P.IVA 00640510053  
tel: 0141 971077 - mail: accornerfulvio@libero.it

LEGENDA


	DEMOLIZIONI		NUOVE OPERE
	SUPERFETAZIONE		NUOVE SAGOMA
	PORZIONE DI SAGOMA IN RIMOZIONE		PORZIONE DI SAGOMA SPOSTATA

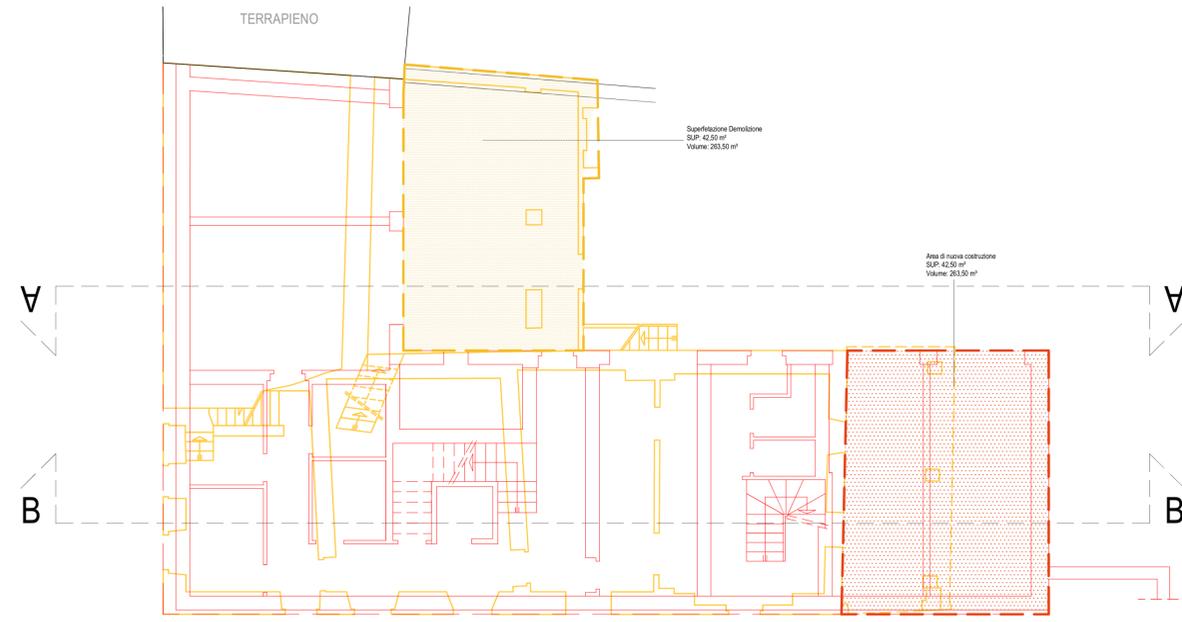


PIANTA PIANO TERRENO -- PIANO SEMINTERRATO SCALA 1:100 SITUAZIONE IN RAFFRONTO FABBRICATO "A"

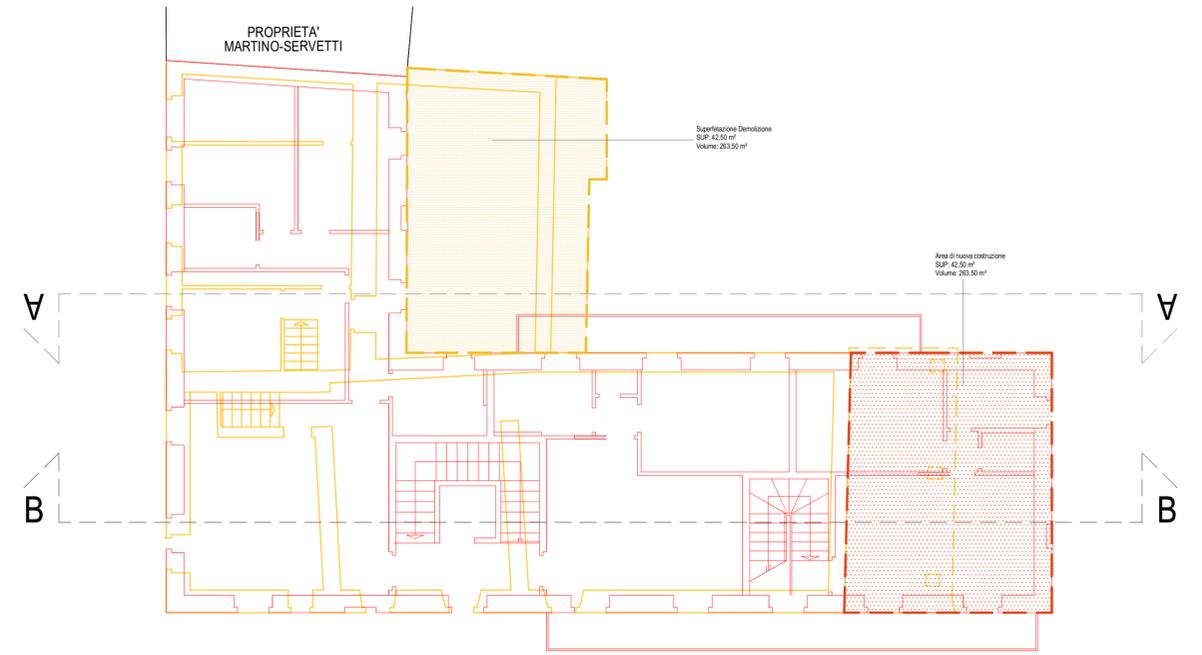

PIANTA PIANO SECONDO -- PIANO PRIMO SCALA 1:100 SITUAZIONE IN RAFFRONTO FABBRICATO "A"

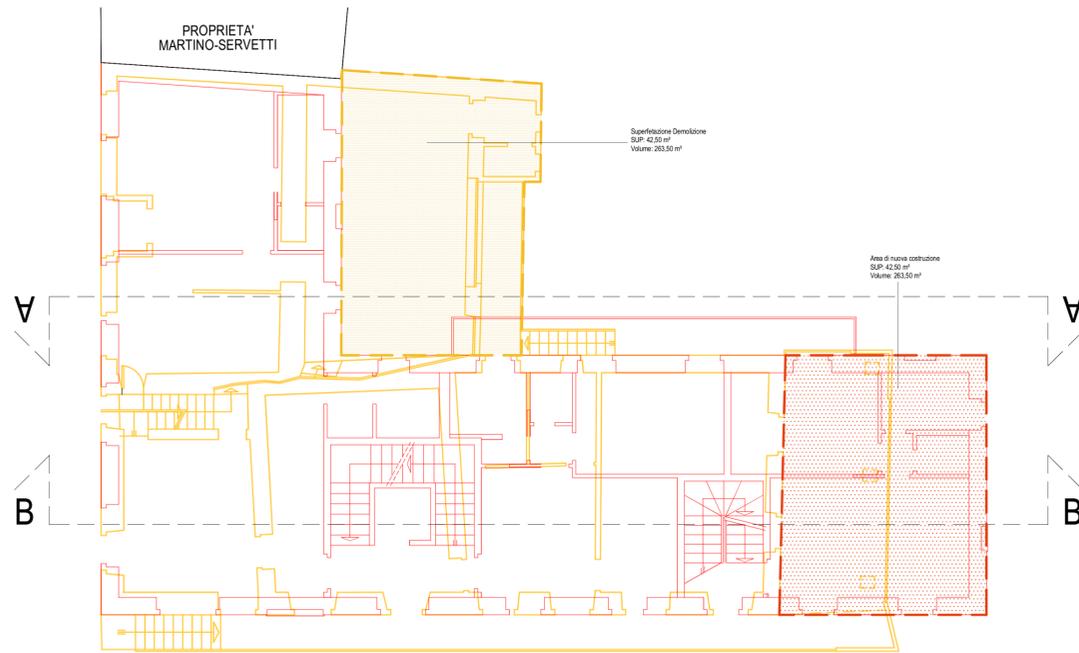

PIANTA PIANO PRIMO -- PIANO TERRENO SCALA 1:100 SITUAZIONE IN RAFFRONTO FABBRICATO "A"

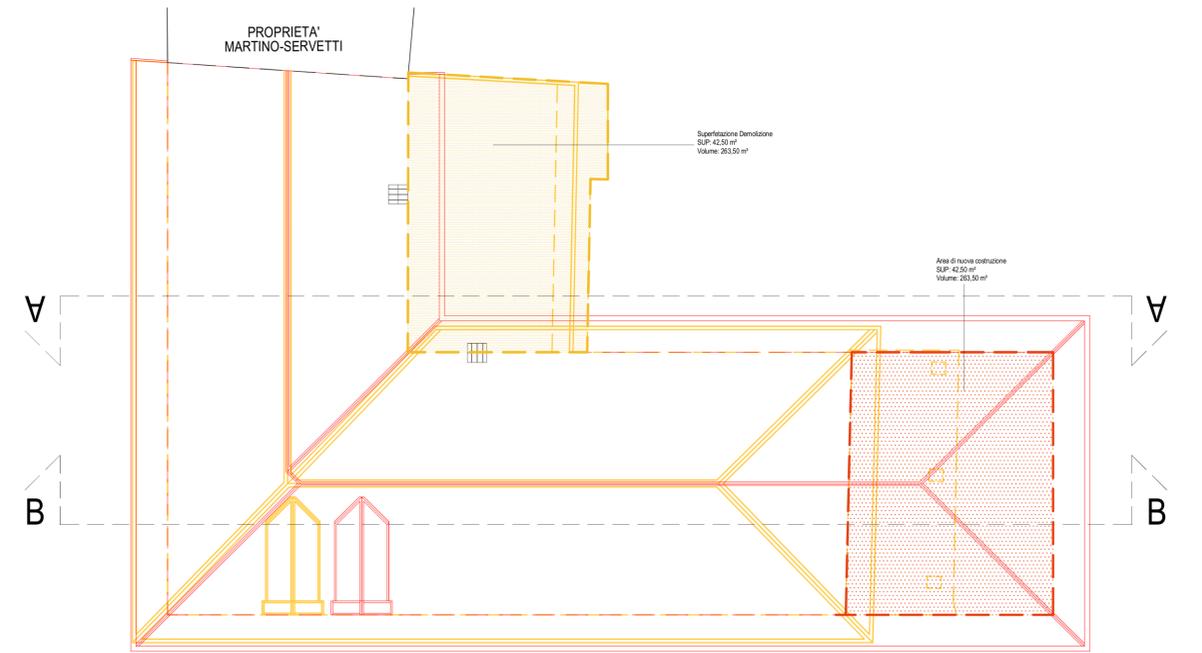

PIANTA COPERTURA -- COPERTURA SCALA 1:100 SITUAZIONE IN RAFFRONTO FABBRICATO "A"