

Progetto: VARIANTE A PIANO DI RECUPERO Prot. 2363 del 26/07/2016
RECEPIMENTO PRESCRIZIONI COMMISSIONE 91/BIS
Ristrutturazione di Fabbricato Residenziale e Commerciale
Via Umberto I n.27

Proprietà: VEZZA Giovanni
nato a Priocca l.04/07/1956 - C.F.: VZZ GNN 59.04 H068G
residente in Strada Varinera n.8 - 12040 - Priocca (CN)
STIRANO Claudia
nata ad Alba (CN) l.21/10/1958 - C.F.: STR CLD 58R61 A124Q
residente in Strada Varinera n.8 - 12040 - Priocca (CN)

Committente: VEZZA Giovanni

Tavola n.

3

- PROSPETTI IN STATO DI FATTO
_PROSPETTO OVEST
_PROSPETTO SUD
_PROSPETTO EST
_PROSPETTO NORD
- SEZIONI IN STATO DI FATTO
_SEZIONE A-A
_SEZIONE B-B


SCALA 1:100

SCALA 1:100

Il progettista

Priocca


Accornero Arch. Fulvio - Via San Giuseppe n.6 - 14015 - San Damiano D'Asti (AT)
C.F. COR FLV 50608 F556 P.IVA 00640510053
tel. 0141 971077- mail: accornerofulvio@libero.it

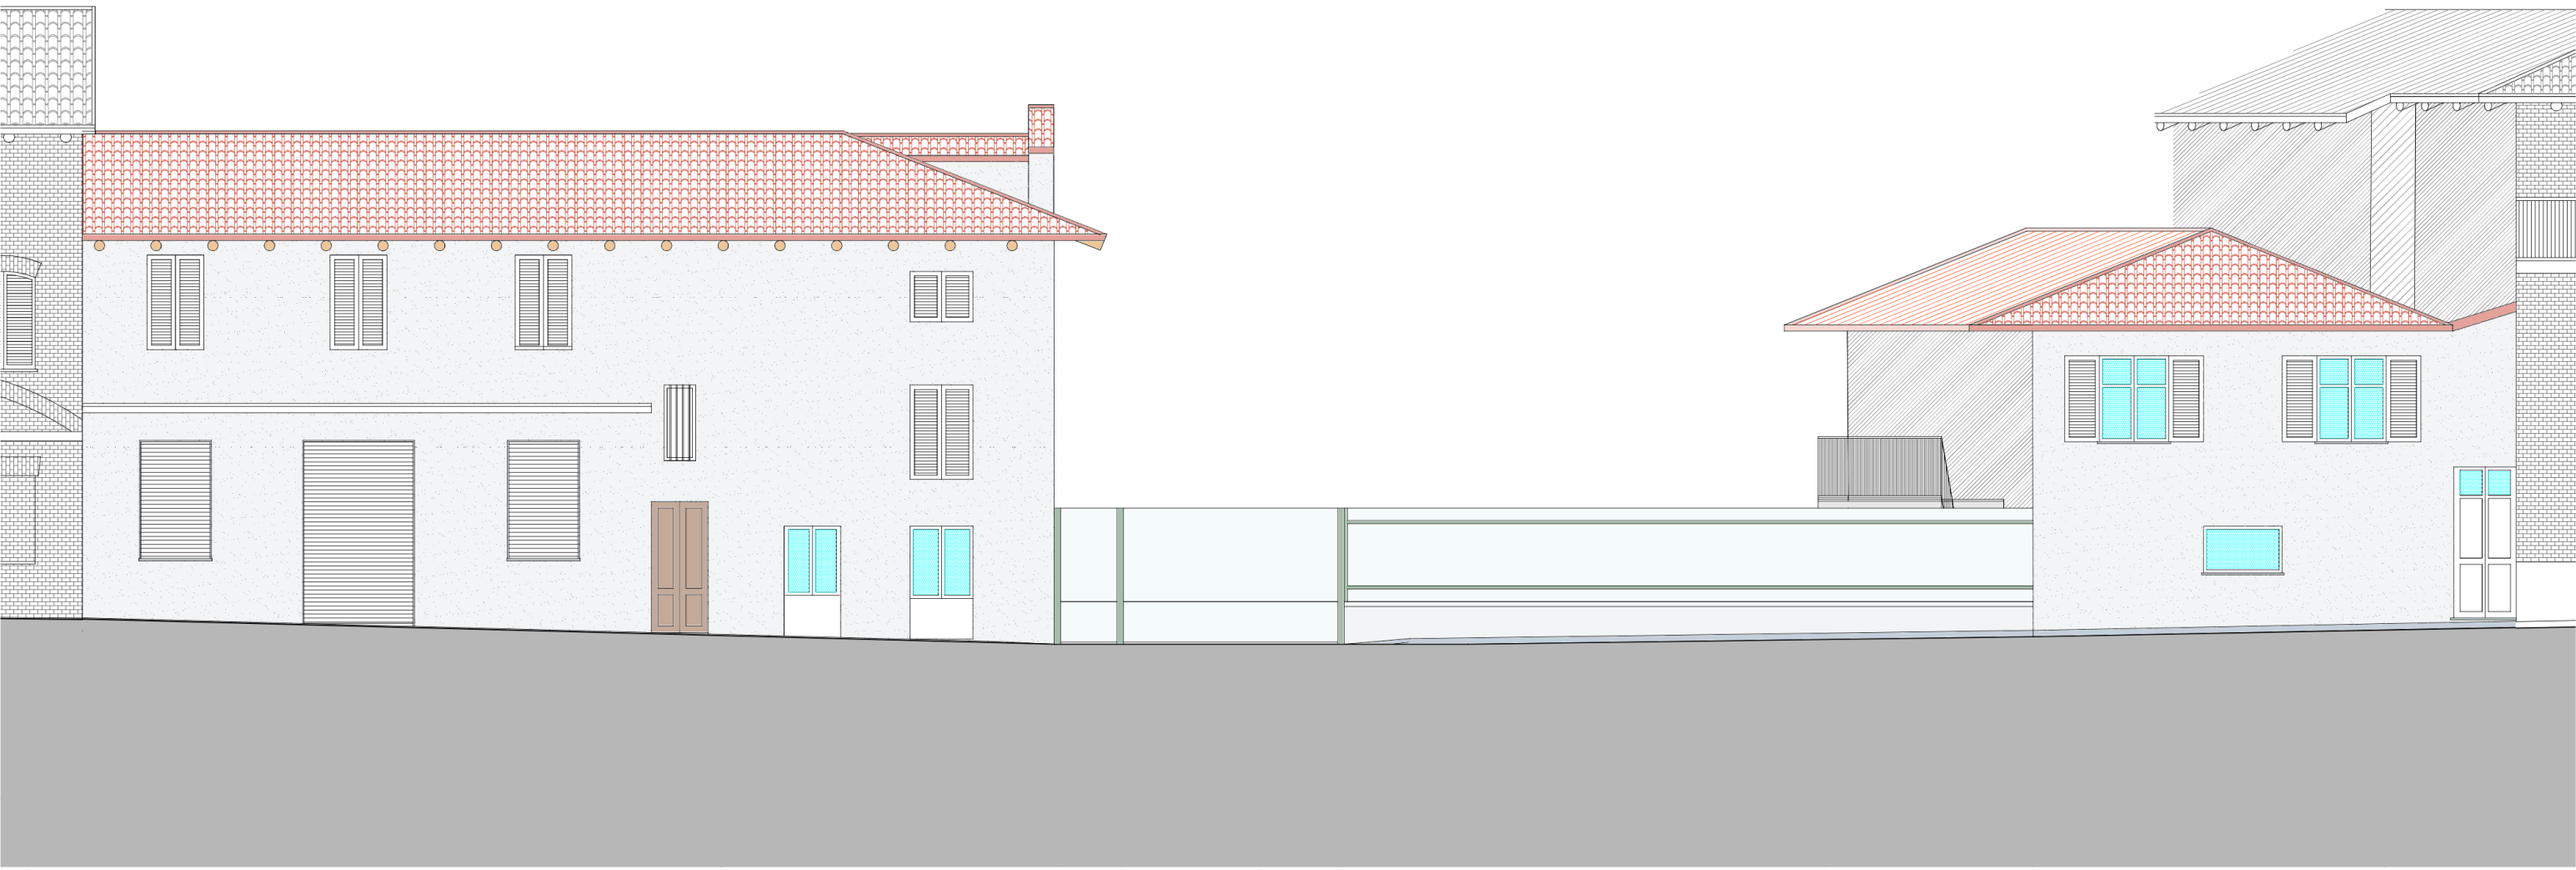

PROSPETTO OVEST

SCALA 1:100


SITUAZIONE IN STATO DI FATTO

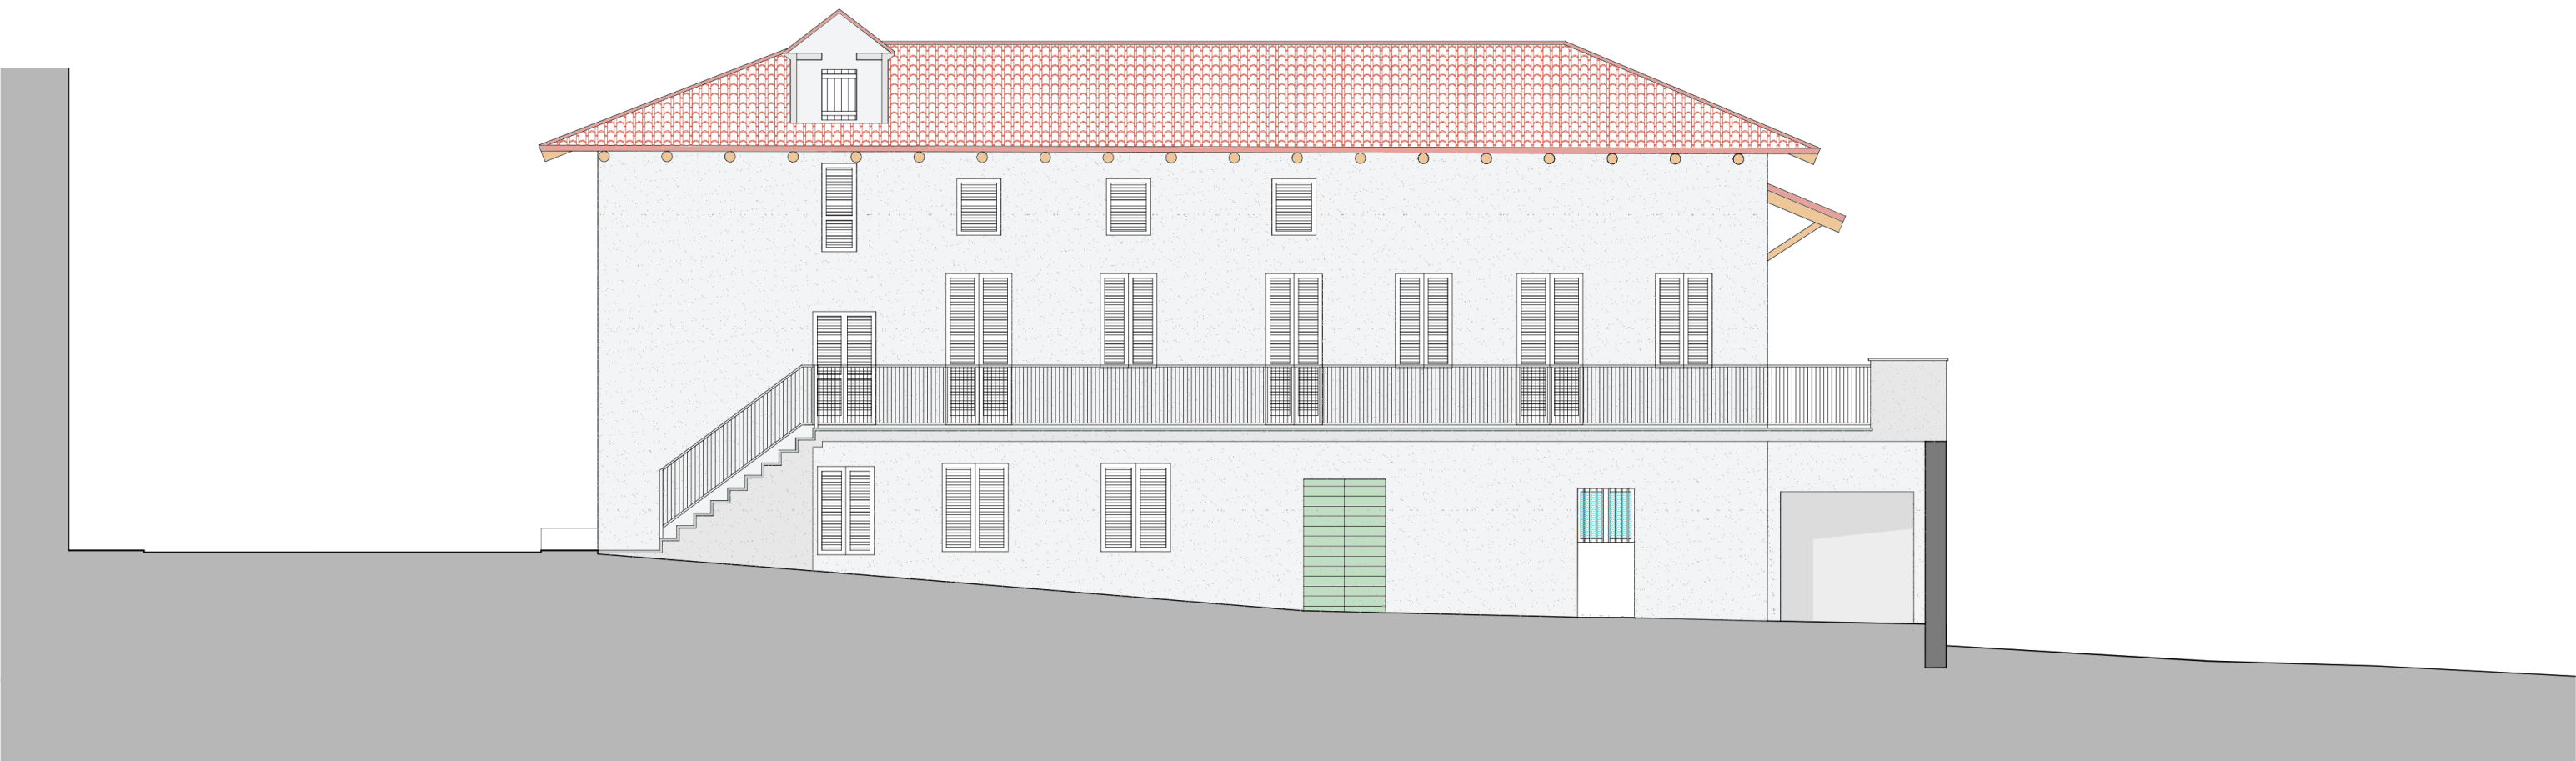

PROSPETTO SUD

SCALA 1:100


SITUAZIONE IN STATO DI FATTO

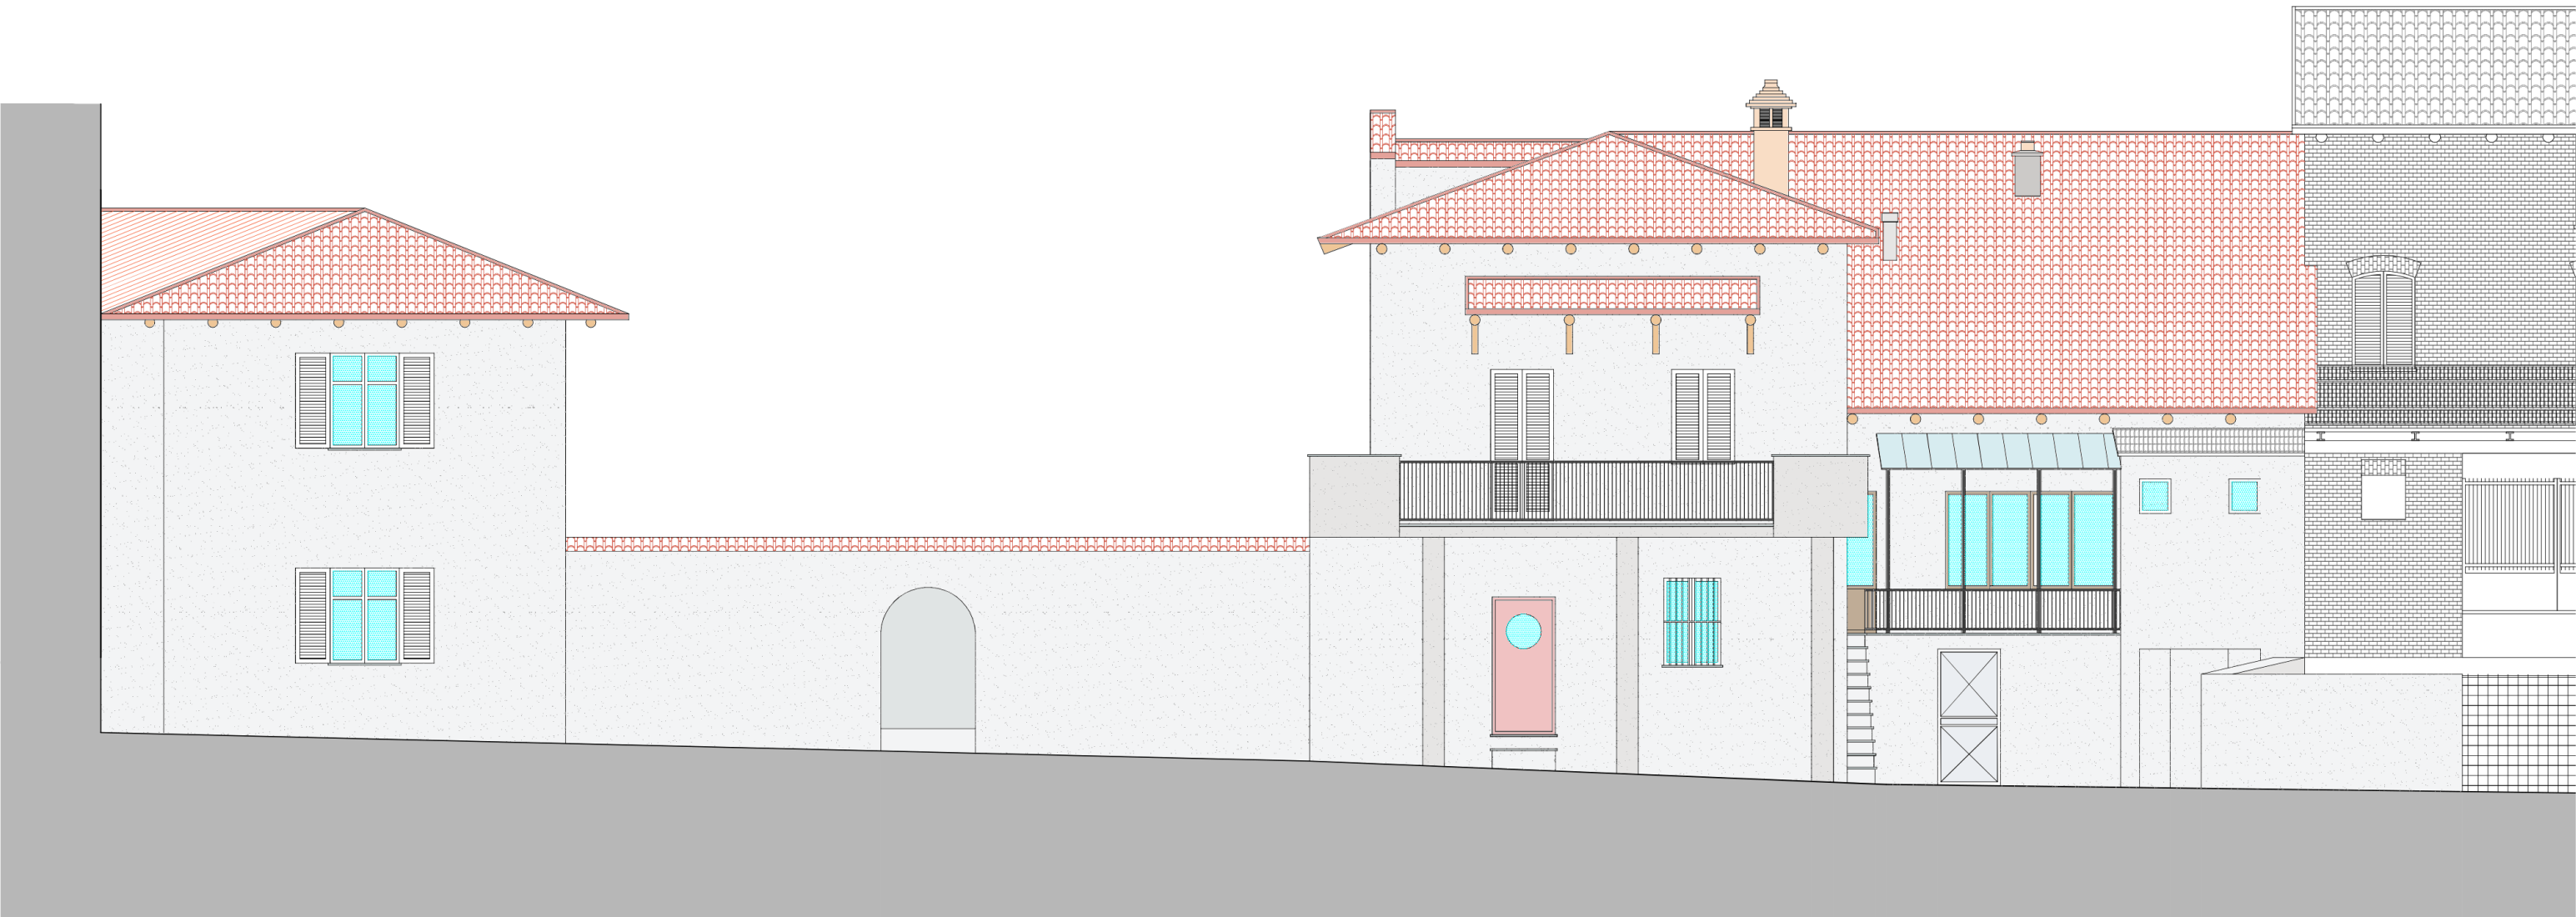

PROSPETTO EST

SCALA 1:100


SITUAZIONE IN STATO DI FATTO

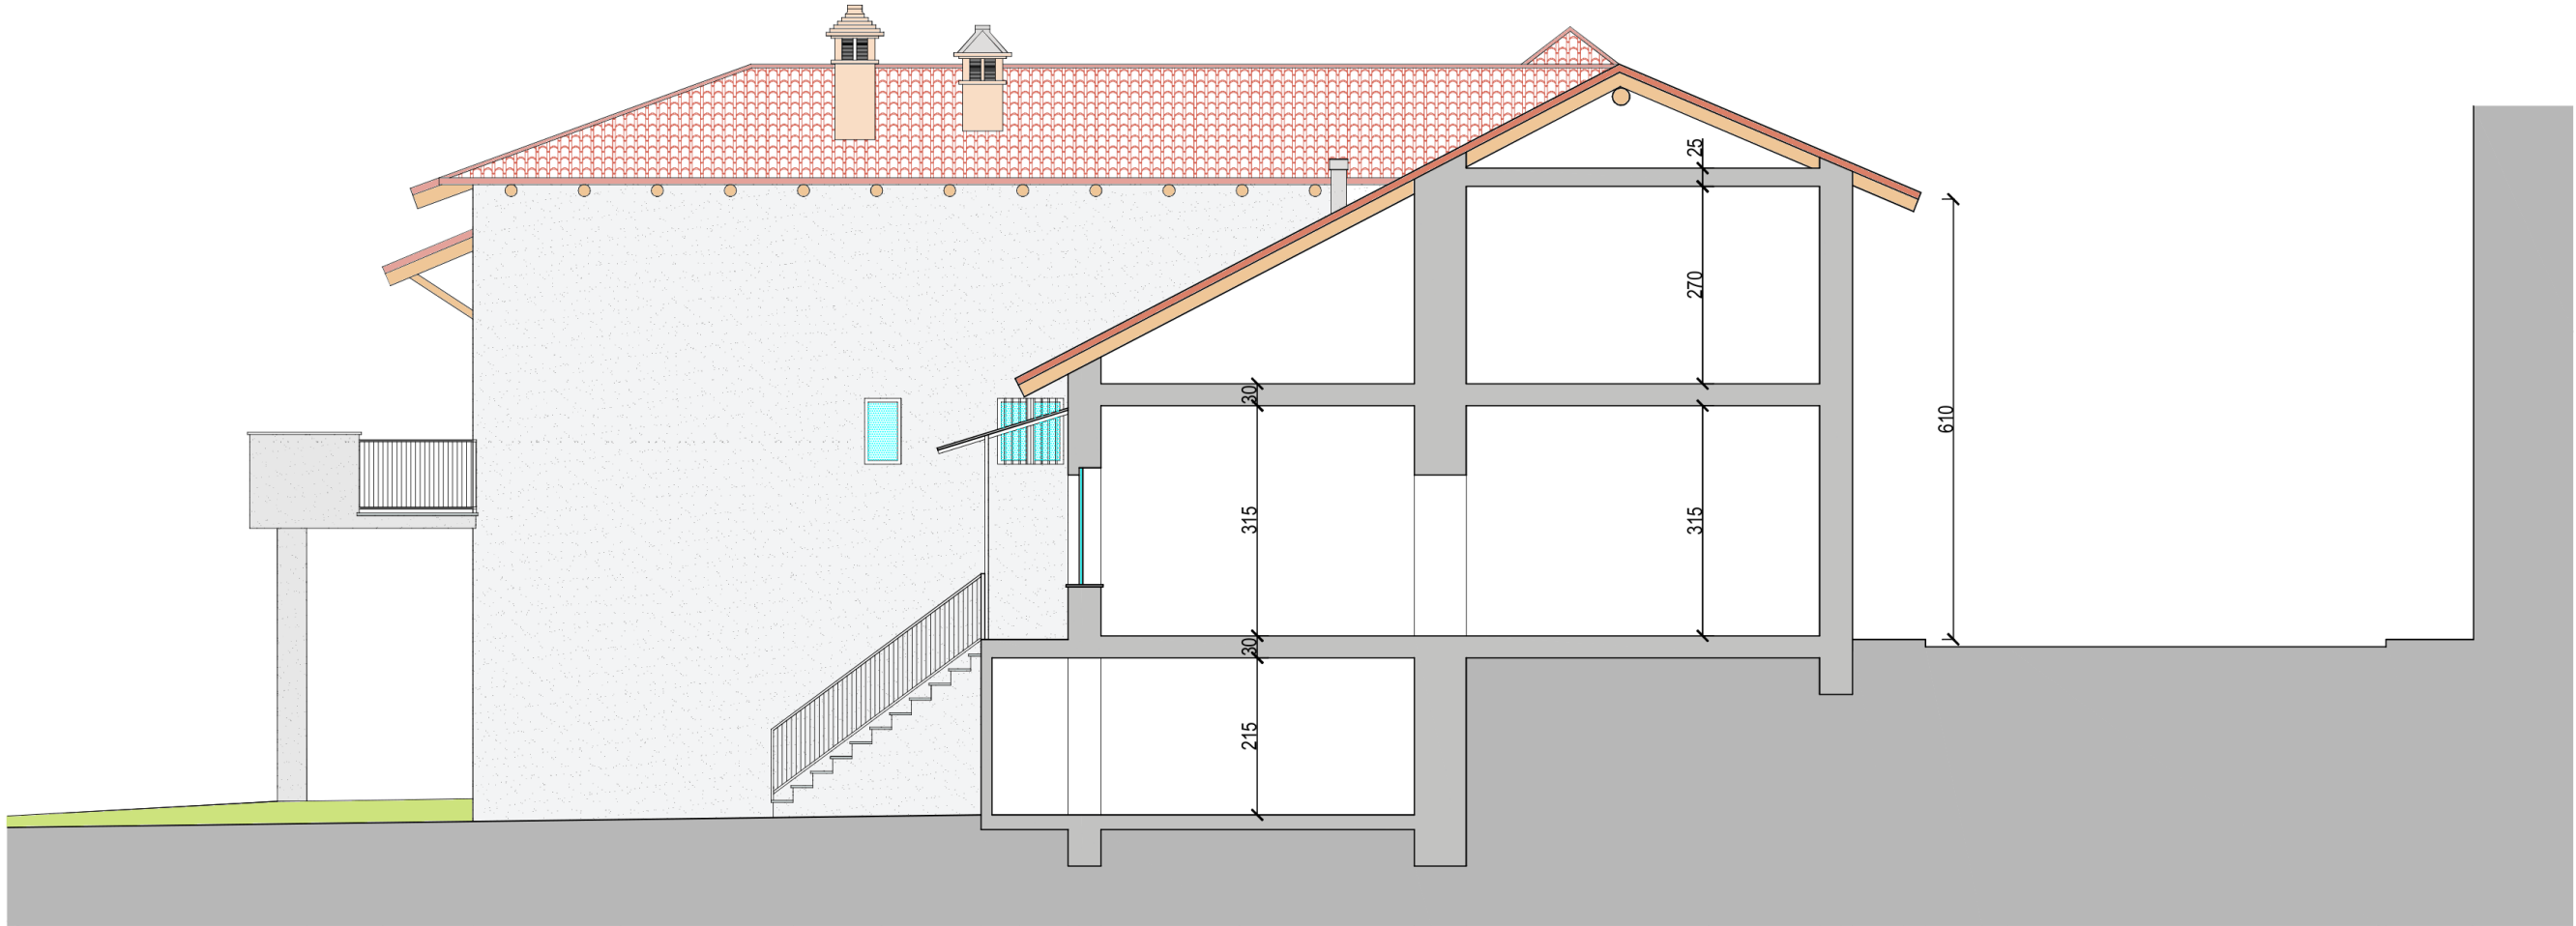

SEZIONE A-A'

SCALA 1:100

SITUAZIONE IN STATO DI FATTO

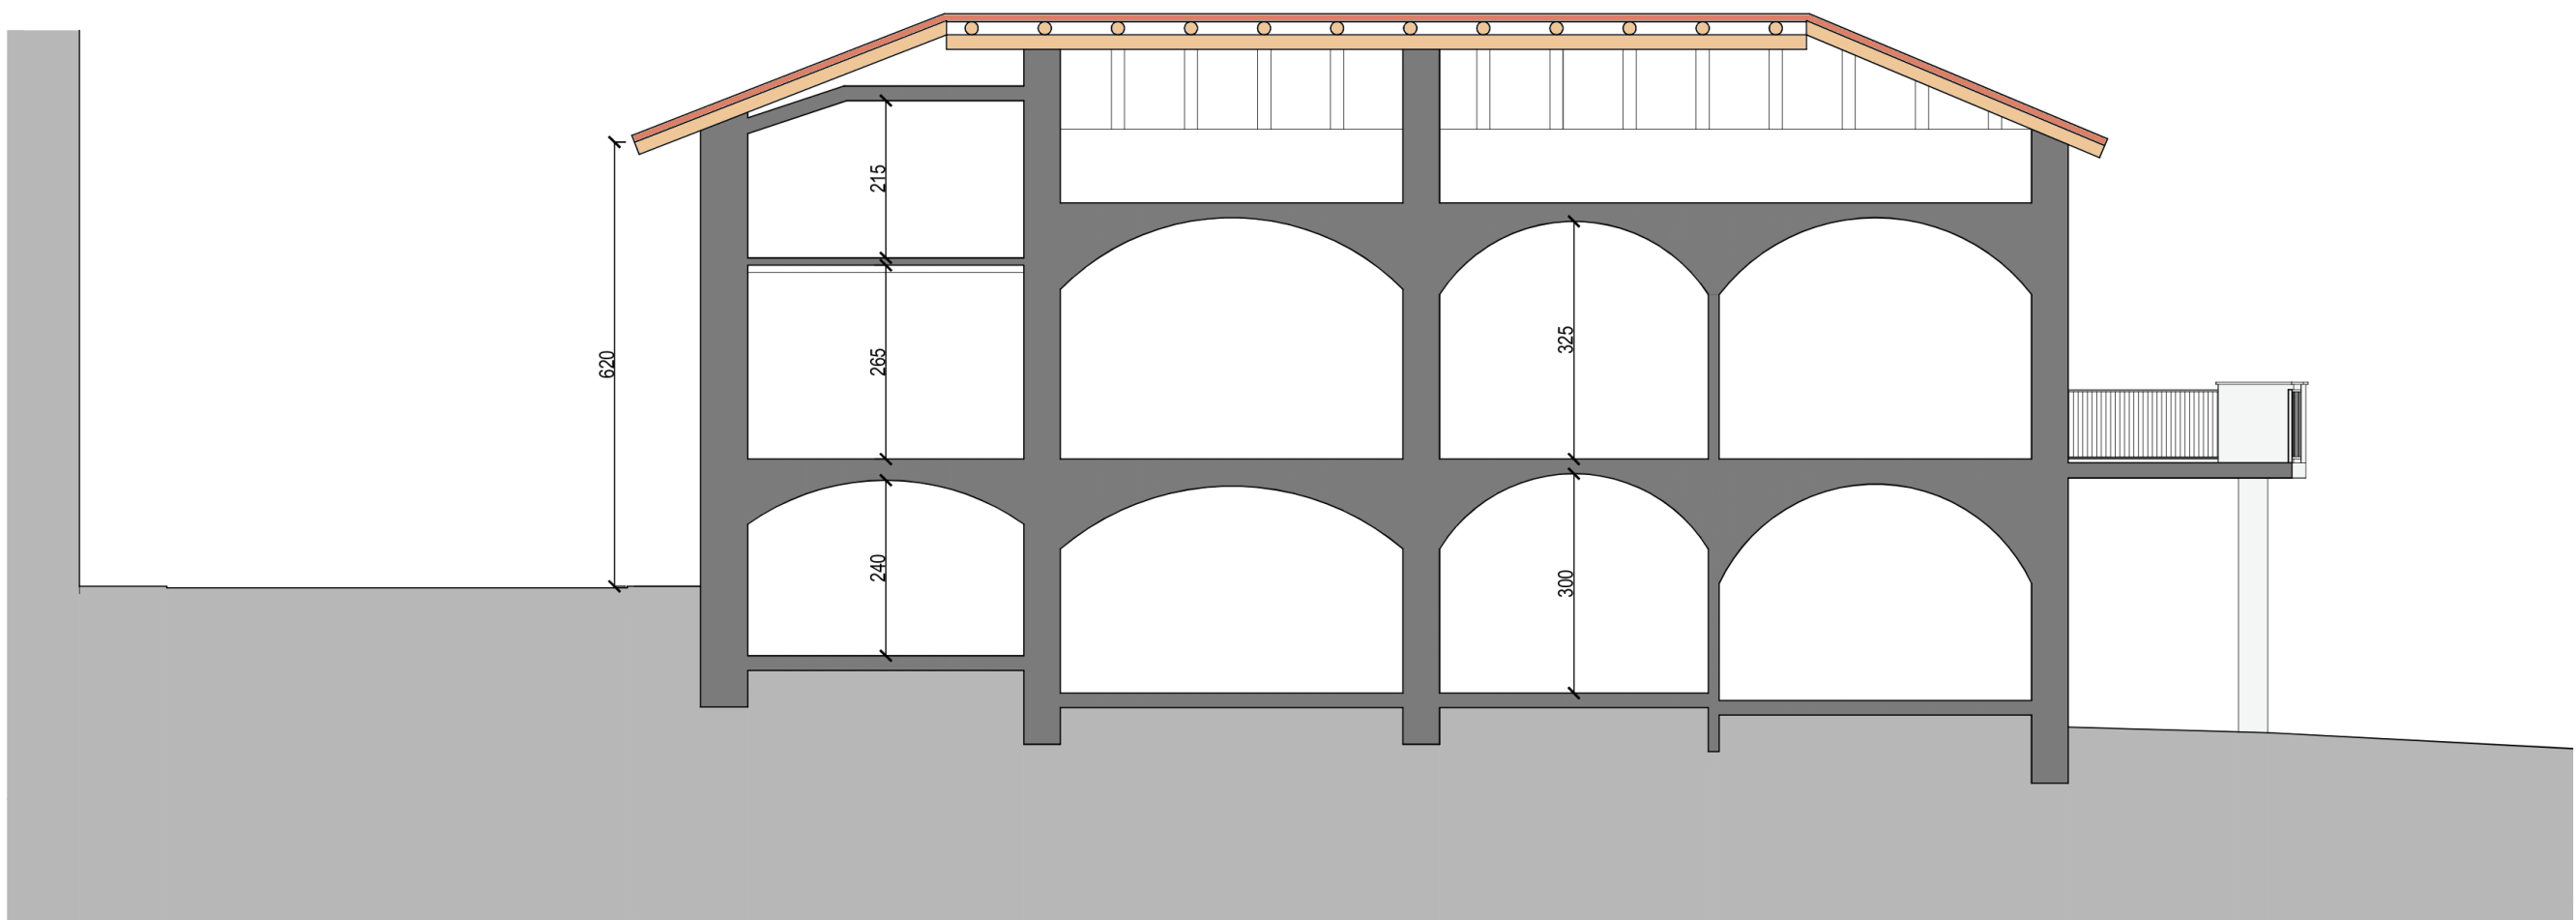

SEZIONE B-B'

SCALA 1:100

SITUAZIONE IN STATO DI FATTO