

Progetto: VARIANTE A PIANO DI RECUPERO Prot. 2363 del 26/07/2016
RECEPIMENTO PRESCRIZIONI COMMISSIONE 91/BIS
Ristrutturazione di Fabbricato Residenziale e Commerciale
Via Umberto I n.27

Proprietà: VEZZA Giovanni
nata a Priocca il 04/07/1956 - C.F. VZZ GNV 56L34 H6865
residente in Strada Varnera n.8 - 12045 - Priocca (CN)

STRANO Claudia
nata ad Alba (CN) il 21/10/1968 - C.F. STR CLD 58R61 A1243
residente in Strada Varnera n.8 - 12045 - Priocca (CN)

Committente: VEZZA Giovanni

Tavola n. **7**

- PROSPETTI IN RAFFRONTO
_PROSPETTO OVEST
_PROSPETTO SUD
_PROSPETTO EST
_PROSPETTO NORD
- SEZIONI IN RAFFRONTO
_SEZIONE A-A
_SEZIONE B-B

SCALA 1:100
SCALA 1:100

Il progettista

Priocca

Accornero Arch. Fulvio - Via San Giuseppe n.6 - 14015 - San Damiano D'Assi (AT)
C.F. CCR FLV 59208 F556 - P.IVA 00640510253
tel. 0141 971077 - mail: accornerofulvio@libero.it

LEGENDA

 DEMOLIZIONI

 NUOVE OPERE



PROSPETTO OVEST

SCALA 1:100

SITUAZIONE IN RAFFRONTO



PROSPETTO SUD

SCALA 1:100


SITUAZIONE IN RAFFRONTO



PROSPETTO EST

SCALA 1:100


SITUAZIONE IN RAFFRONTO

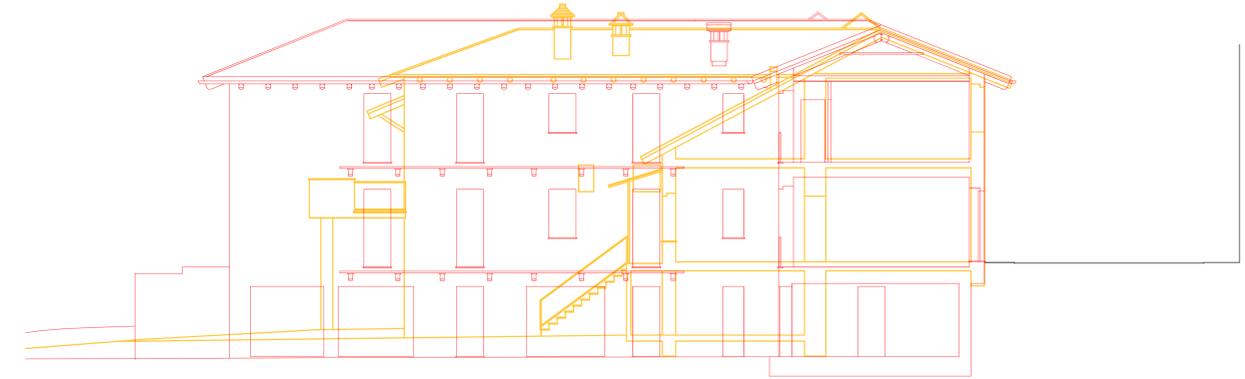

SEZIONE A-A'

SCALA 1:100

SITUAZIONE IN RAFFRONTO

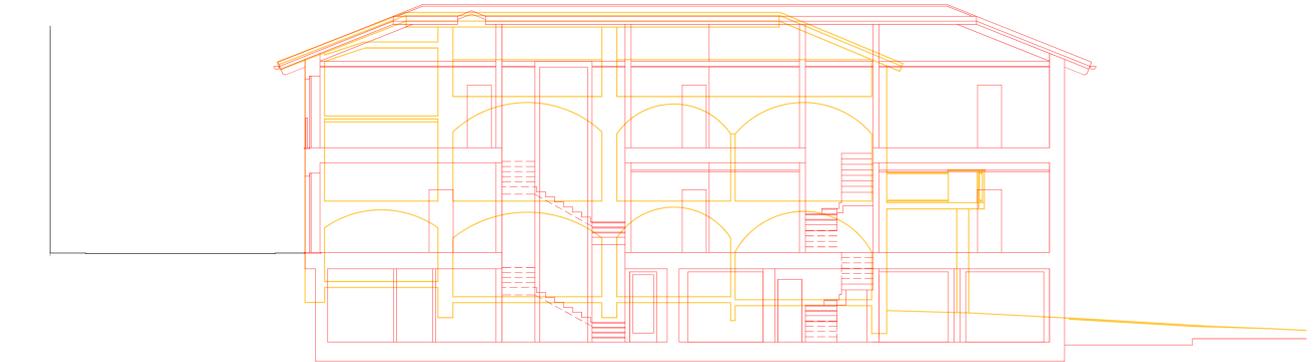

SEZIONE B-B'

SCALA 1:100

SITUAZIONE IN RAFFRONTO