

Progetto: VARIANTE A PIANO DI RECUPERO Prot. 2363 del 26/07/2016  
RECEPIMENTO PRESCRIZIONI COMMISSIONE 91/BIS  
Ristrutturazione di Fabbricato Residenziale e Commerciale  
Via Umberto I n.27

Proprietà: VEZZA Giovanni  
nato a Priocca il 04/07/1956 - C.F.: VZZ GNN 56L04 H068G  
residente in Strada Vatinera n.8 - 12040 - Priocca (CN)  
STIRANO Claudia  
nata ad Alba (CN) il 21/10/1958 - C.F.: STR CLD 58R61 A124Q  
residente in Strada Vatinera n.8 - 12040 - Priocca (CN)

Committente: VEZZA Giovanni \_\_\_\_\_

Tavola n.


8

- PARTICOLARE COSTRUTTIVO IN STATO DI FATTO SCALA 1:20  
\_PARTICOLARE IN SEZIONE Piano Terreno-Primo

Il progettista

Priocca  
li \_\_\_\_\_

Accornero Arch. Fulvio - Via San Giuseppe n.6 - 14015 -San Damiano D'Asti (AT)  
C.F. CCR FLV 50B08 F556 P.IVA 00640510053  
tel: 0141 971077- mail: accomerofulvio@libero.it

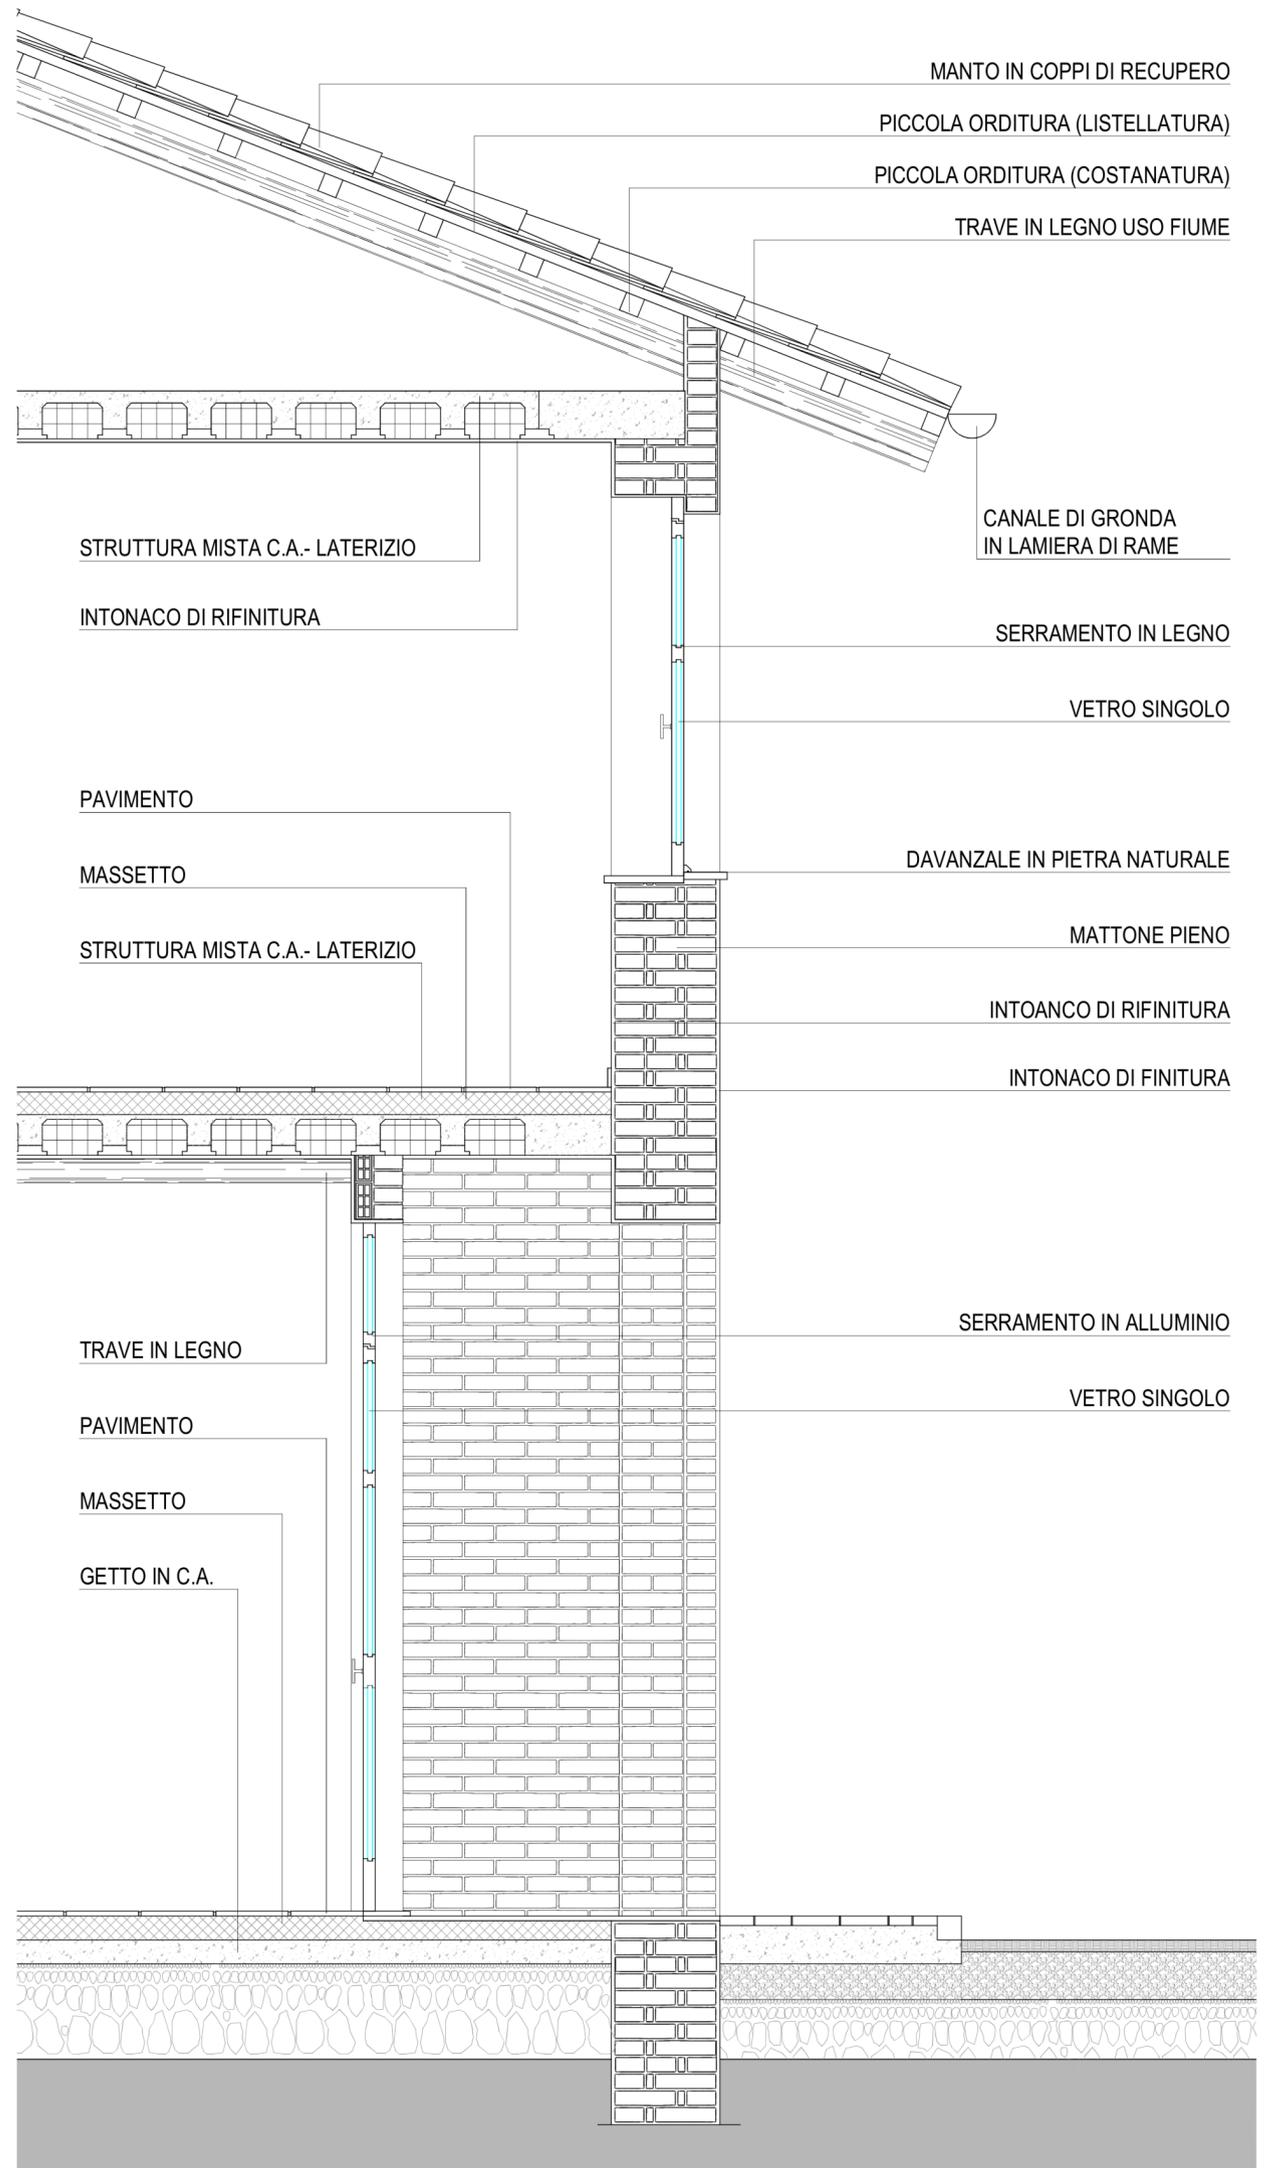

PARTICOLARE IN SEZIONE  
Piano Terreno-Primo

SCALA 1:20

SITUAZIONE IN STATO DI FATTO