

Progetto:

VARIANTE A PIANO DI RECUPERO Prot. 2363 del 26/07/2016
RECEPIMENTO PRESCRIZIONI COMMISSIONE 91/BIS
Ristrutturazione di Fabbricato Residenziale e Commerciale
Via Umberto I n.27

Proprietà:

VEZZA Giovanni
nato a Priocca il 04/07/1956 - C.F.: VZZ GNN 56104 H069G
residente in Strada Varinera n.8 - 12040 - Priocca (CN)
STIRANO Claudia
nata ad Alba (CN) il 21/10/1958 - C.F.: STR CLD 58861 A124Q
residente in Strada Varinera n.8 - 12040 - Priocca (CN)

Commitente:

VEZZA Giovanni

Tavola n.

9

- PARTICOLARE COSTRUTTIVO IN PROGETTO

SCALA 1:20

._PARTICOLARE IN SEZIONE

Piano Seminterrato

._PARTICOLARE FACCIATA

Piano Terreno-Primo

._DOCUMENTAZIONE FOTOGRAFICA

Prospetto Ovest


Esempio di materiali

Il progettista

Priocca

il _____


Accornero Arch. Fulvio - Via San Giuseppe n.6 - 14015 - San Damiano D'Asti (AT)
C.F. CCR FLV 50808 F556 P.IVA 00640510053
tel: 0141 971077- mail: accornerofulvio@libero.it

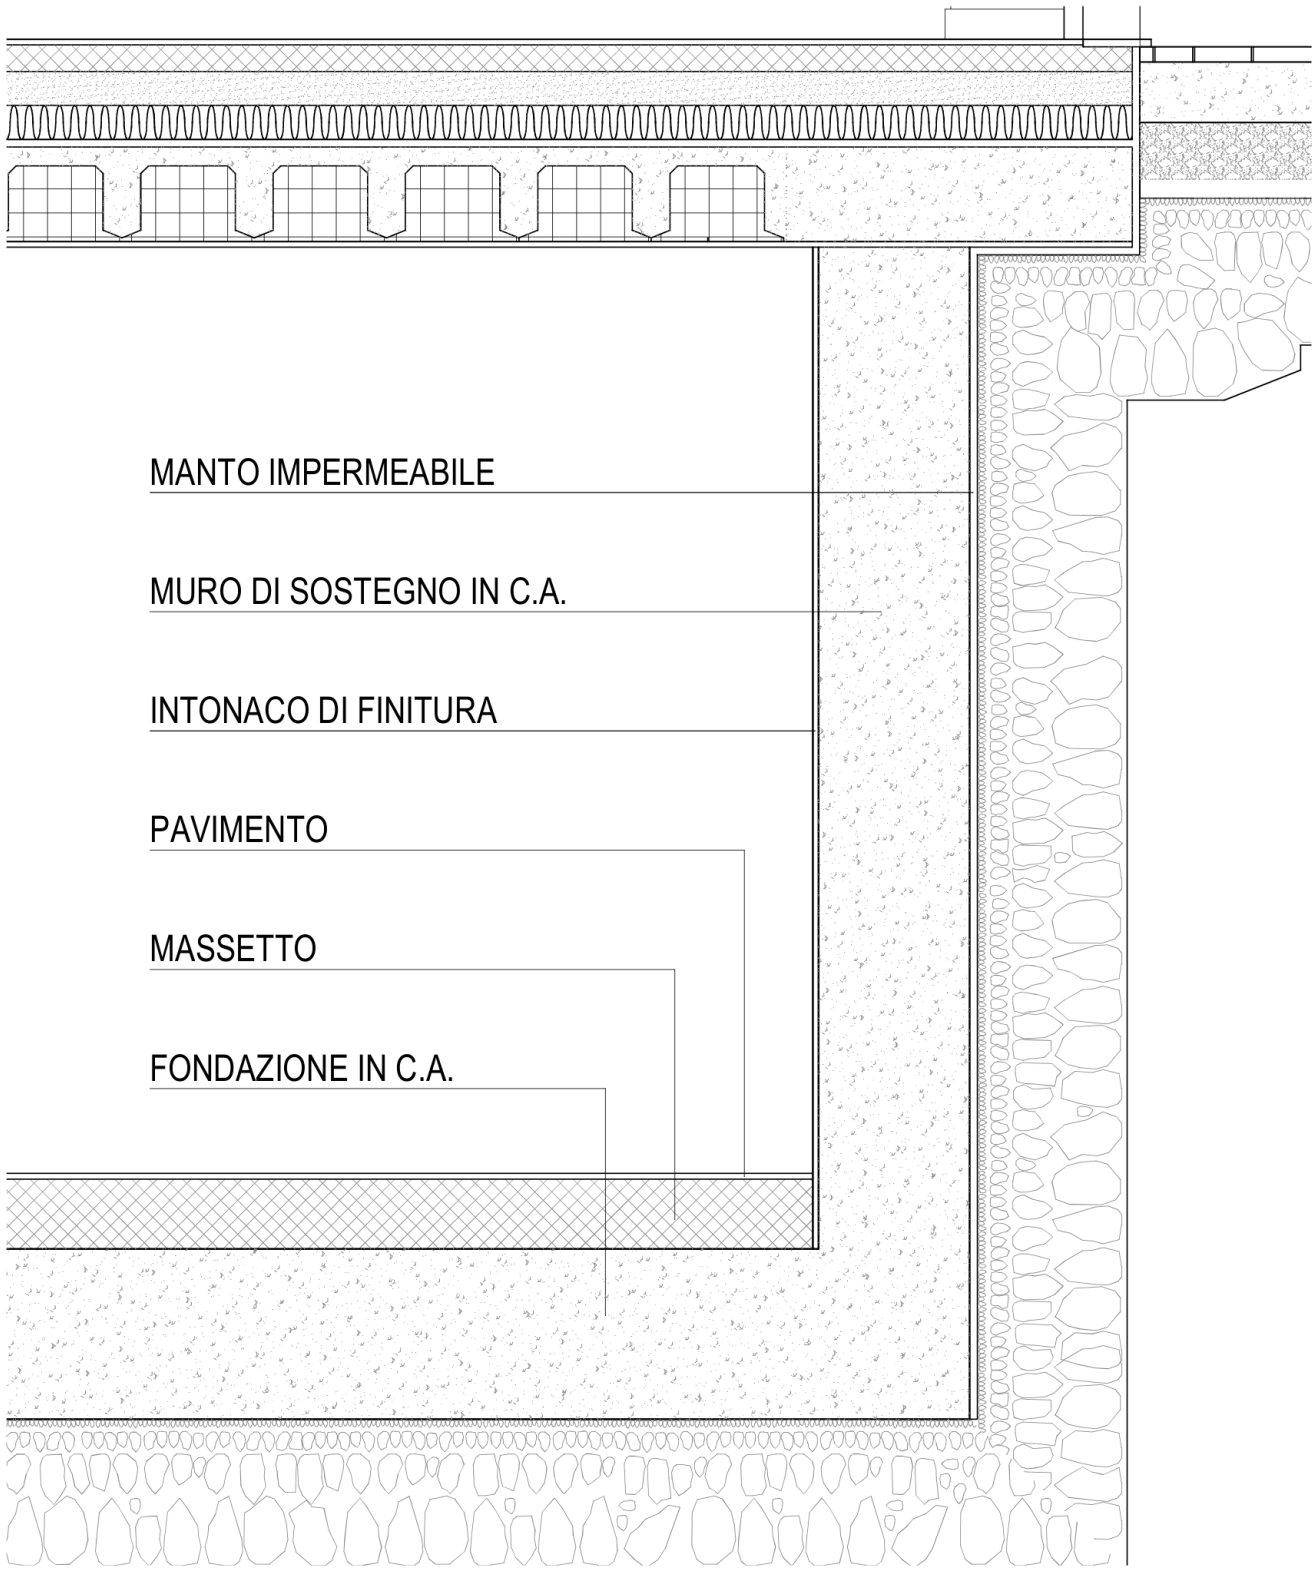

PARTICOLARE IN SEZIONE
Piano Seminterrato

SCALA 1:20

SITUAZIONE IN PROGETTO

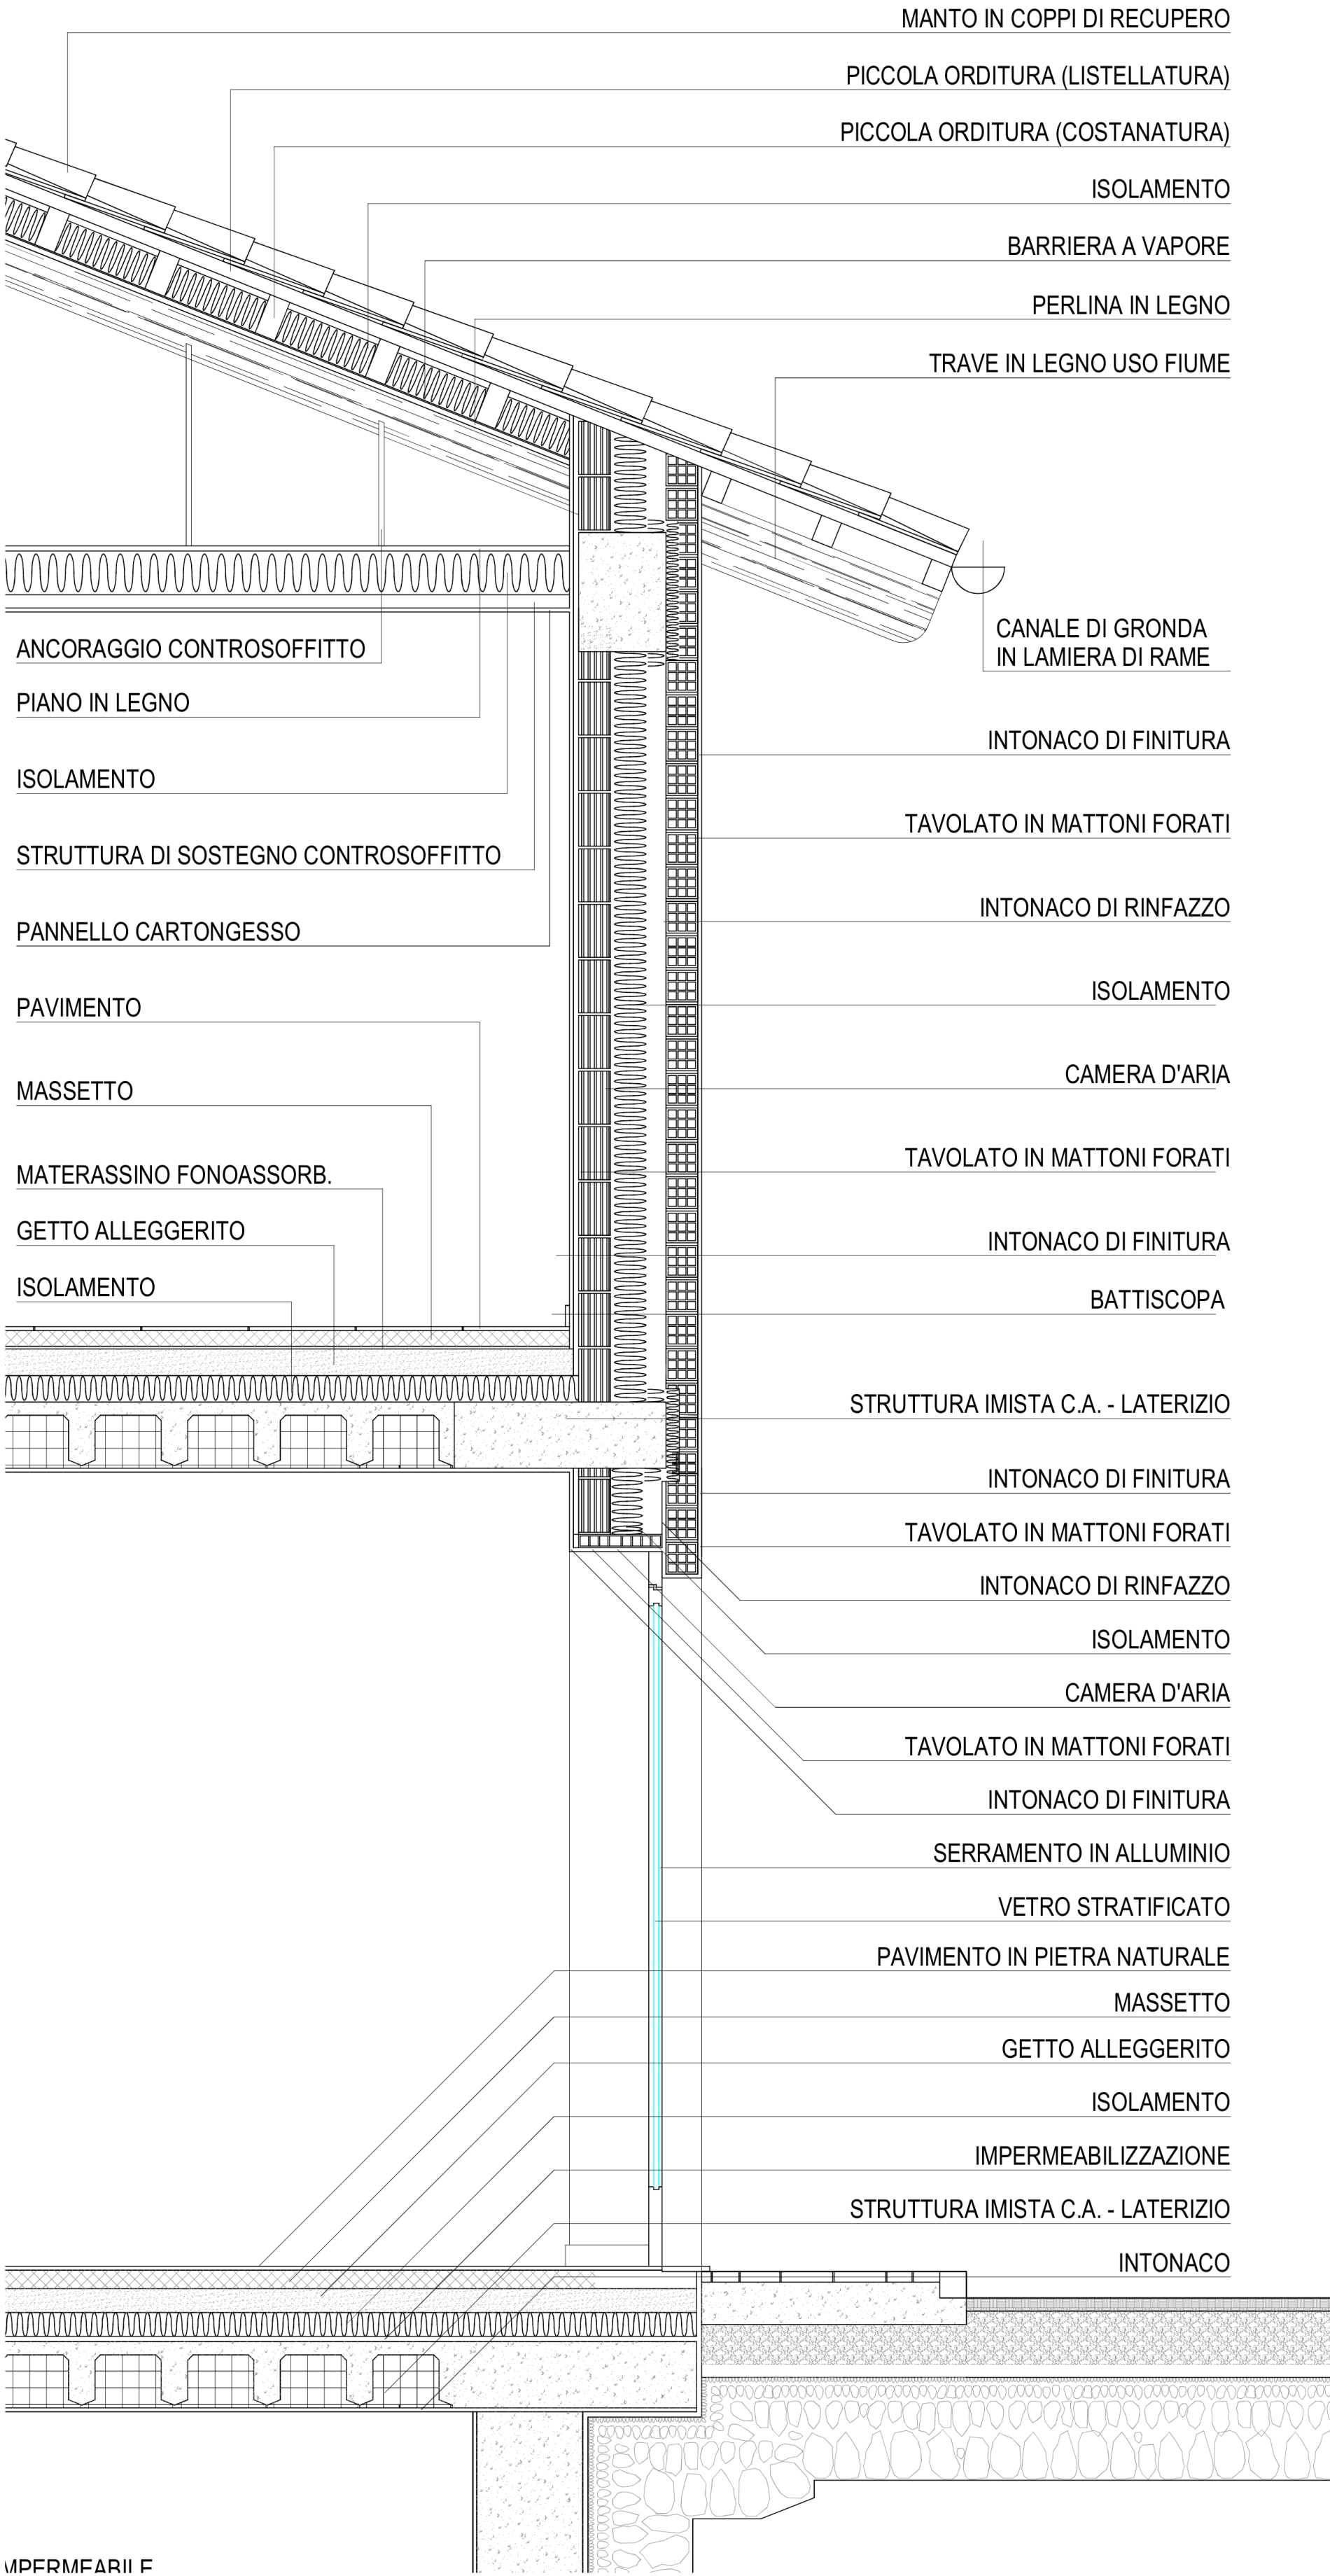

PARTICOLARE IN SEZIONE
Piano Terreno-Primo

SCALA 1:20

SITUAZIONE IN PROGETTO



ESEMPIO_COPPI DI RECUPERO




ESEMPIO_RINGHIERA IN FERRO A DISEGNO SEMPLICE



ESEMPIO_BALCONE CON PIANO DI CALPESTIO E
MODIGLIONI IN PIETRA DI LUSERNA



ESEMPIO_SERRAMENTO VETRINA LOCALE COMMERCIALE

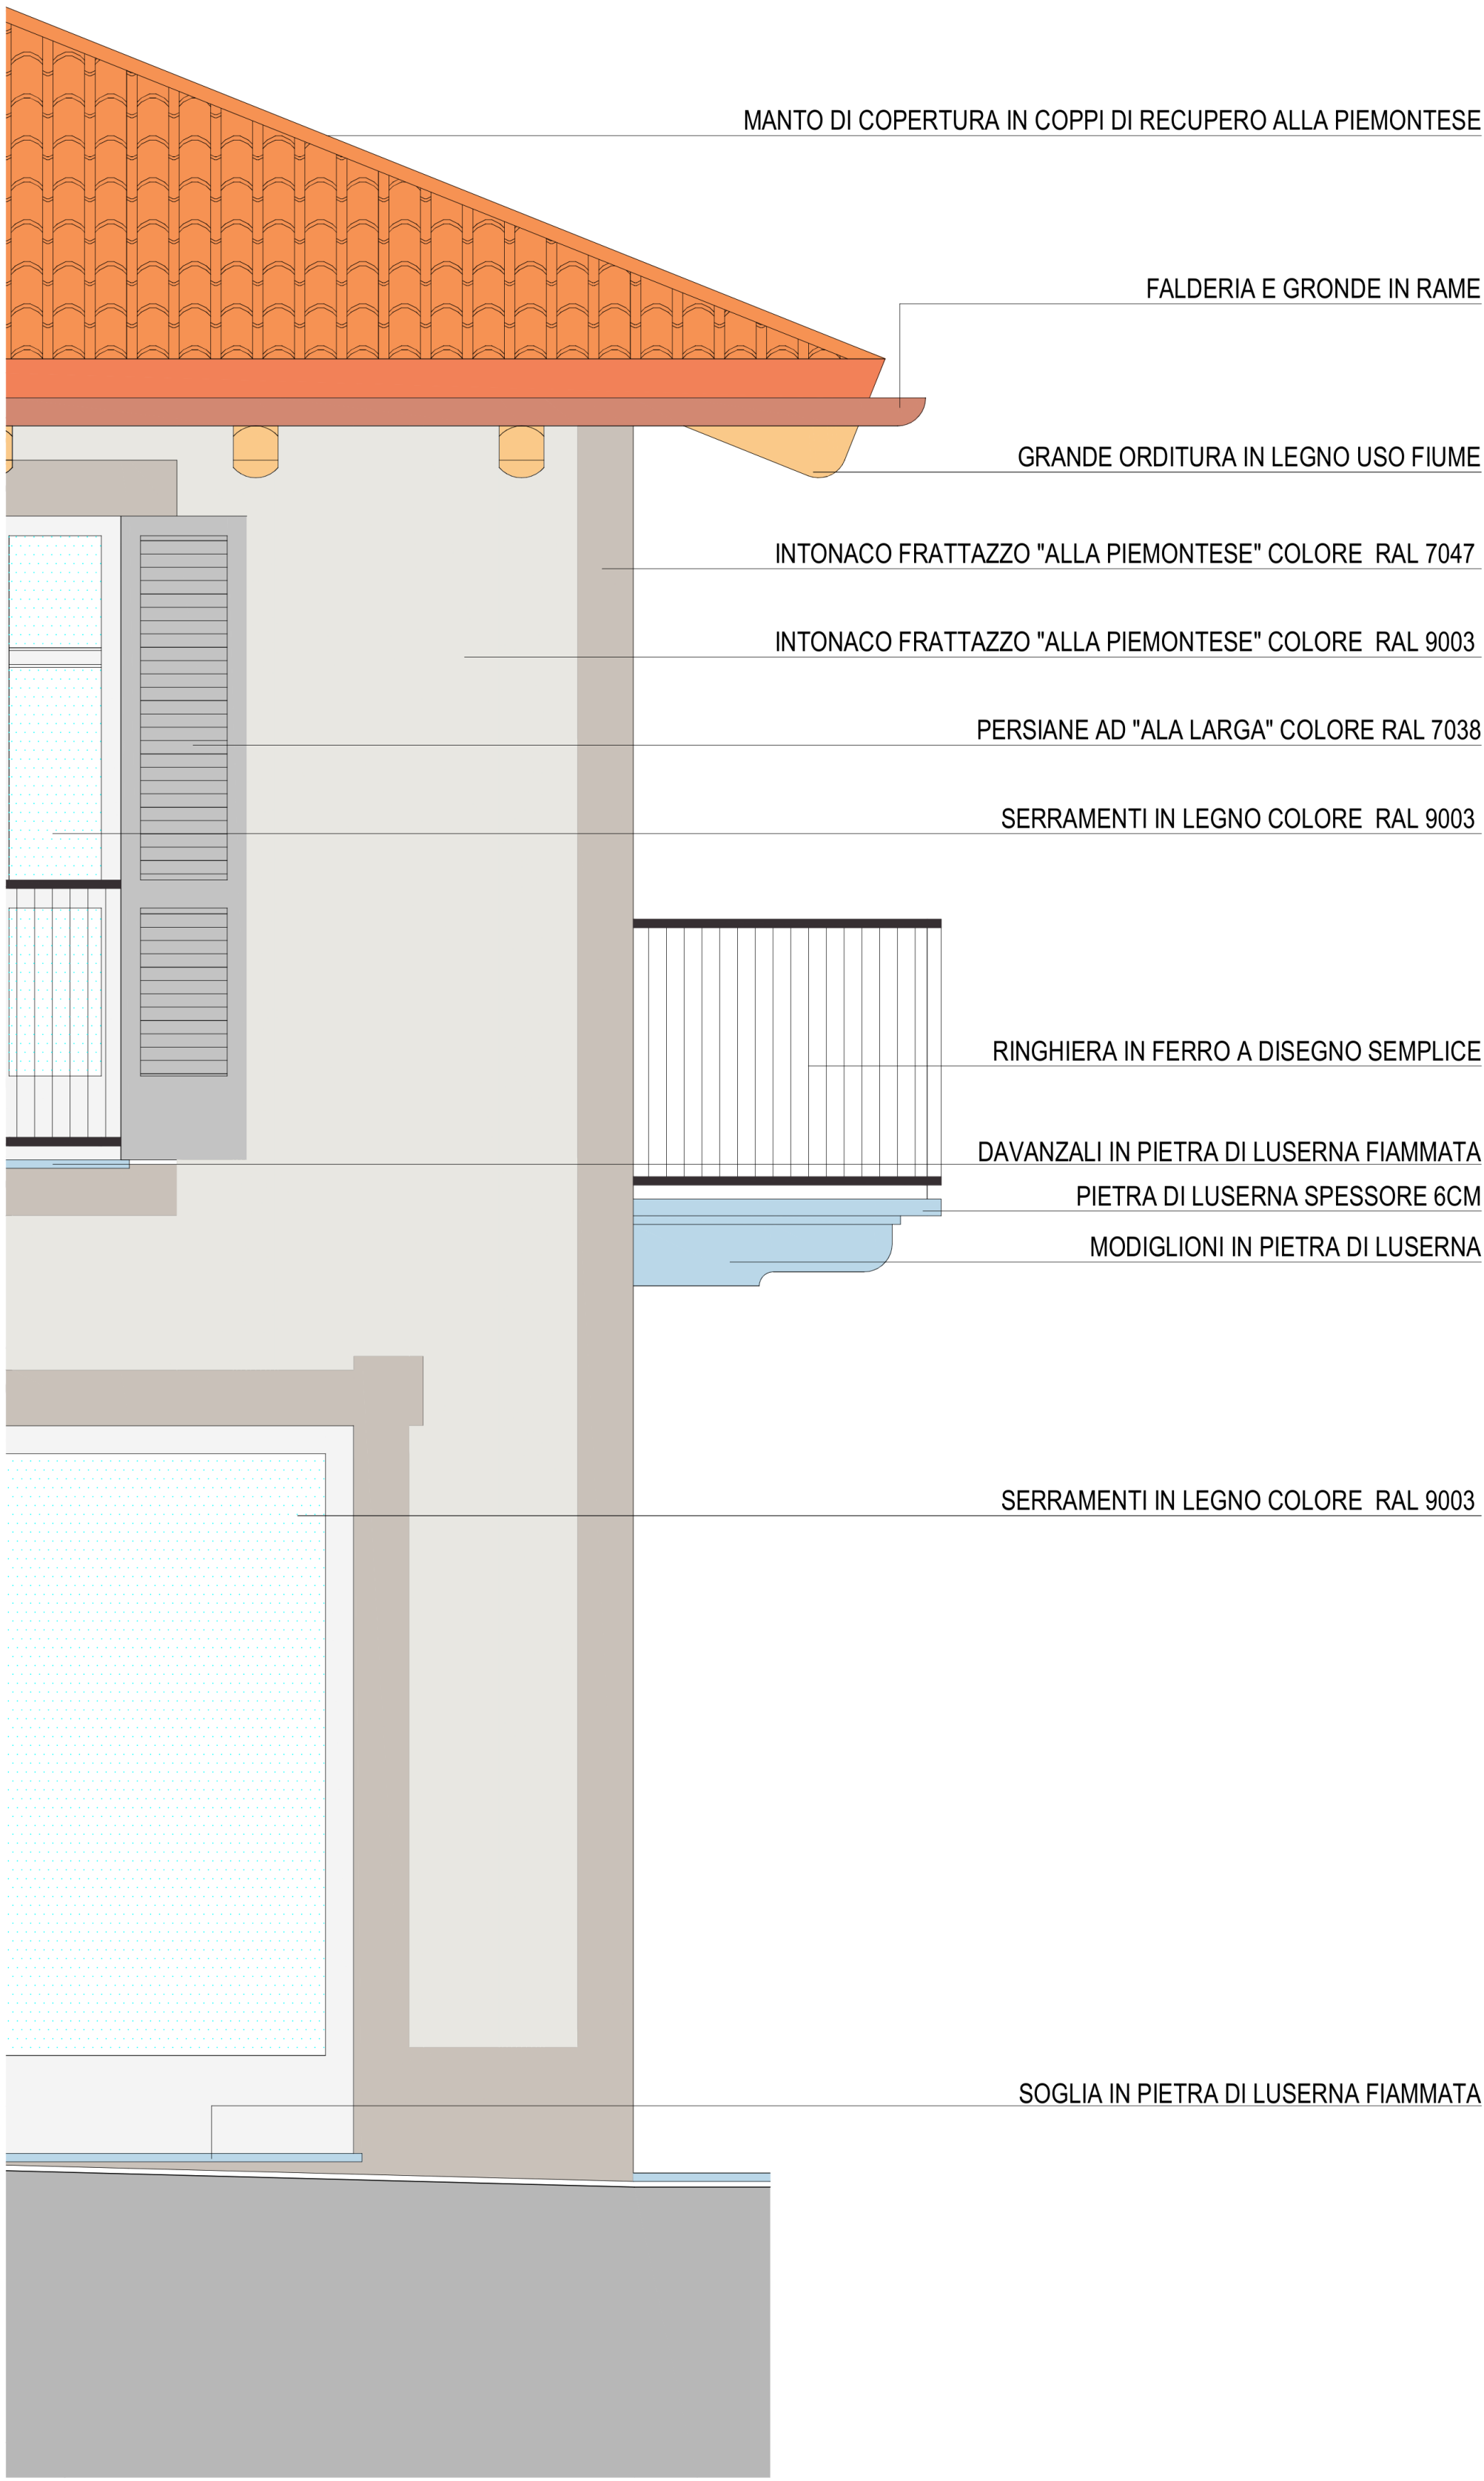

PARTICOLARE FACCIATA
Prospetto Ovest

SCALA 1:20

SITUAZIONE IN PROGETTO