

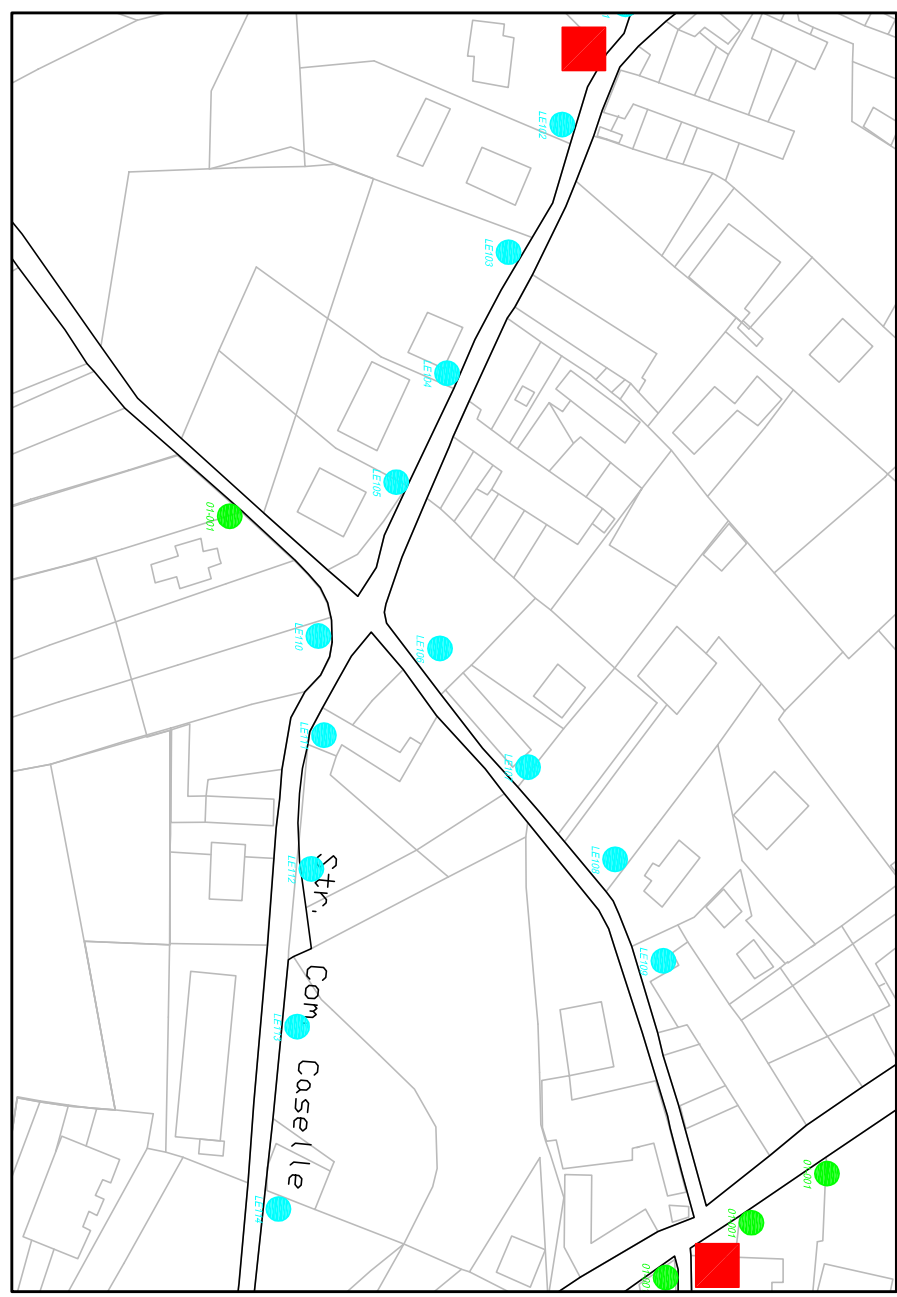
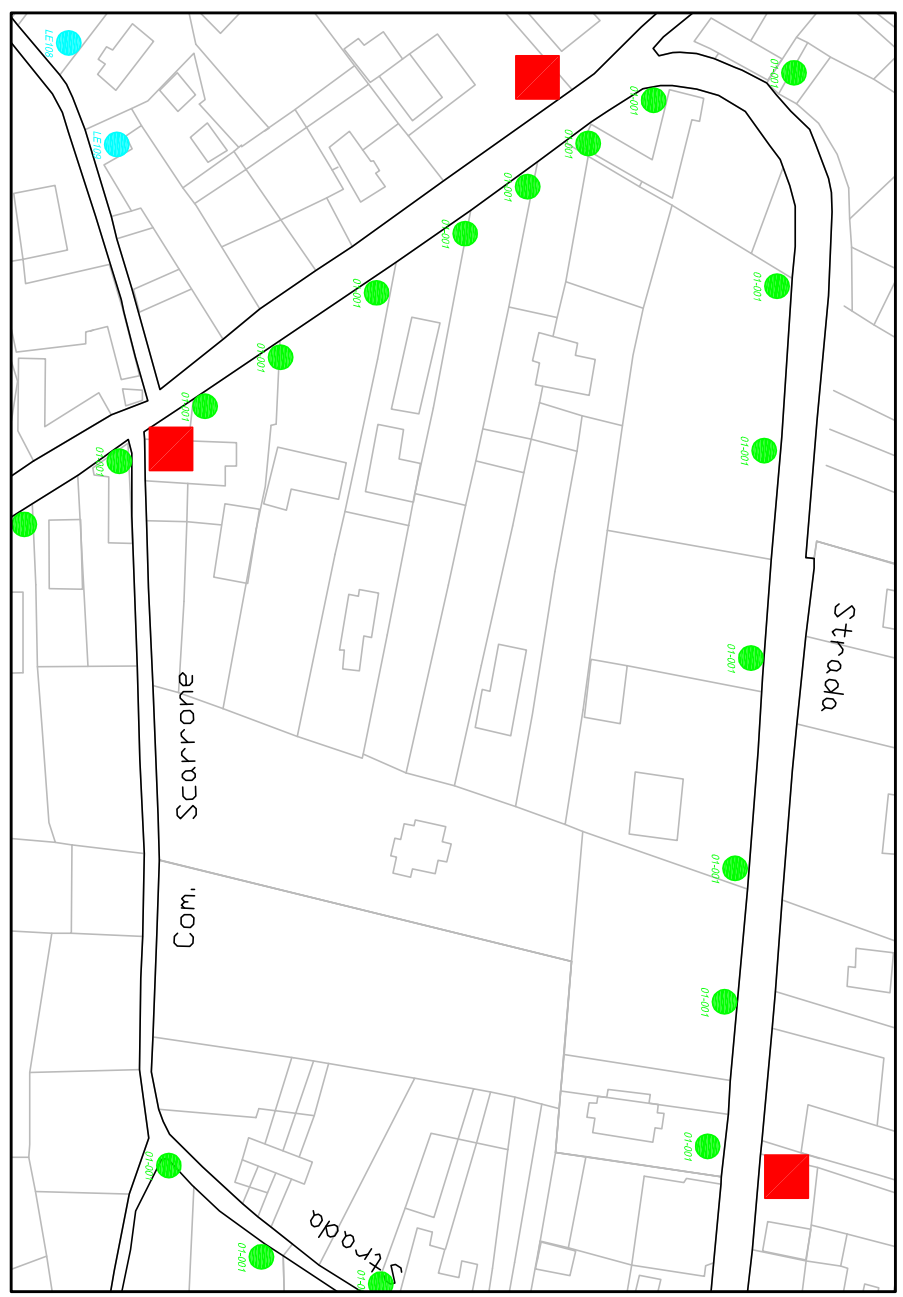
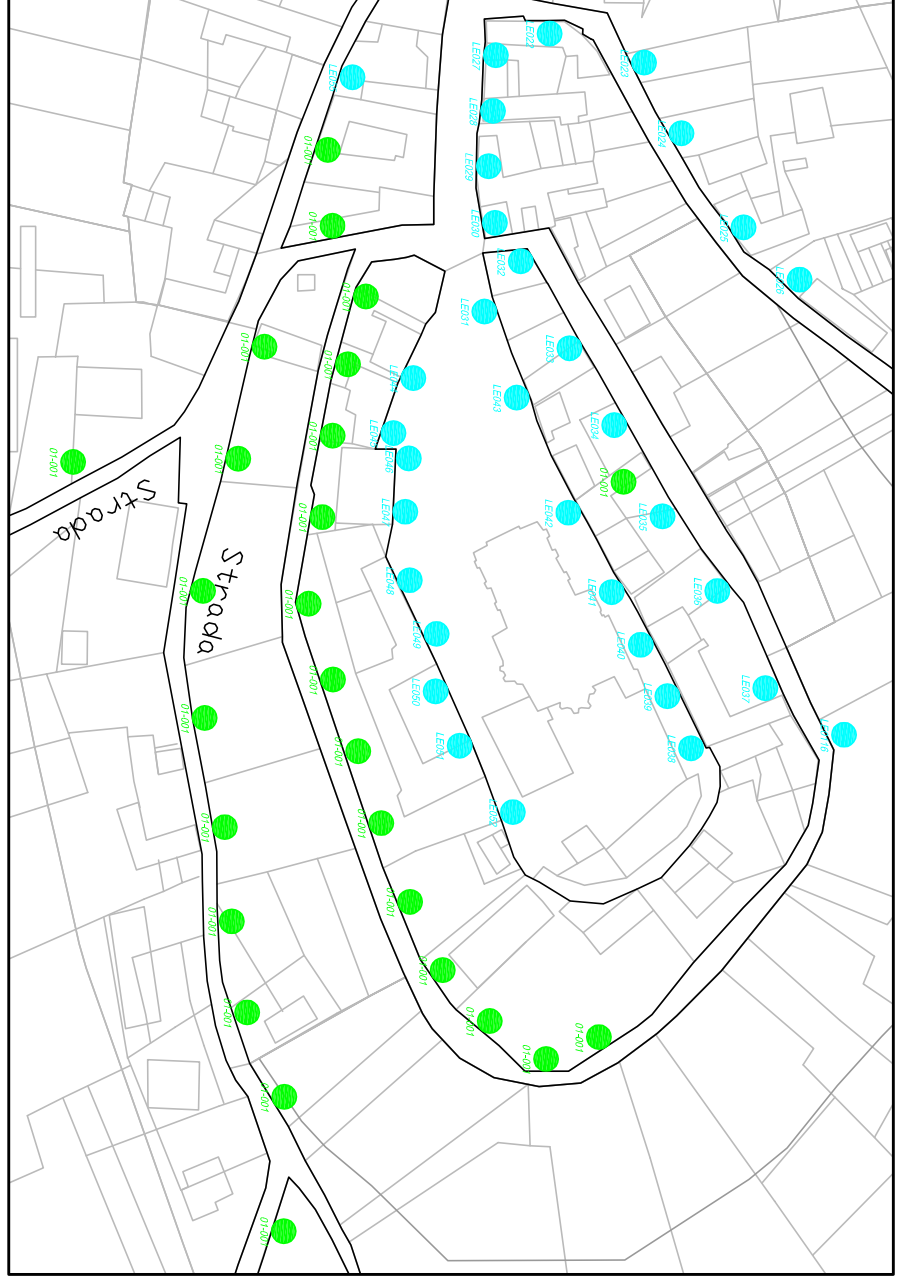
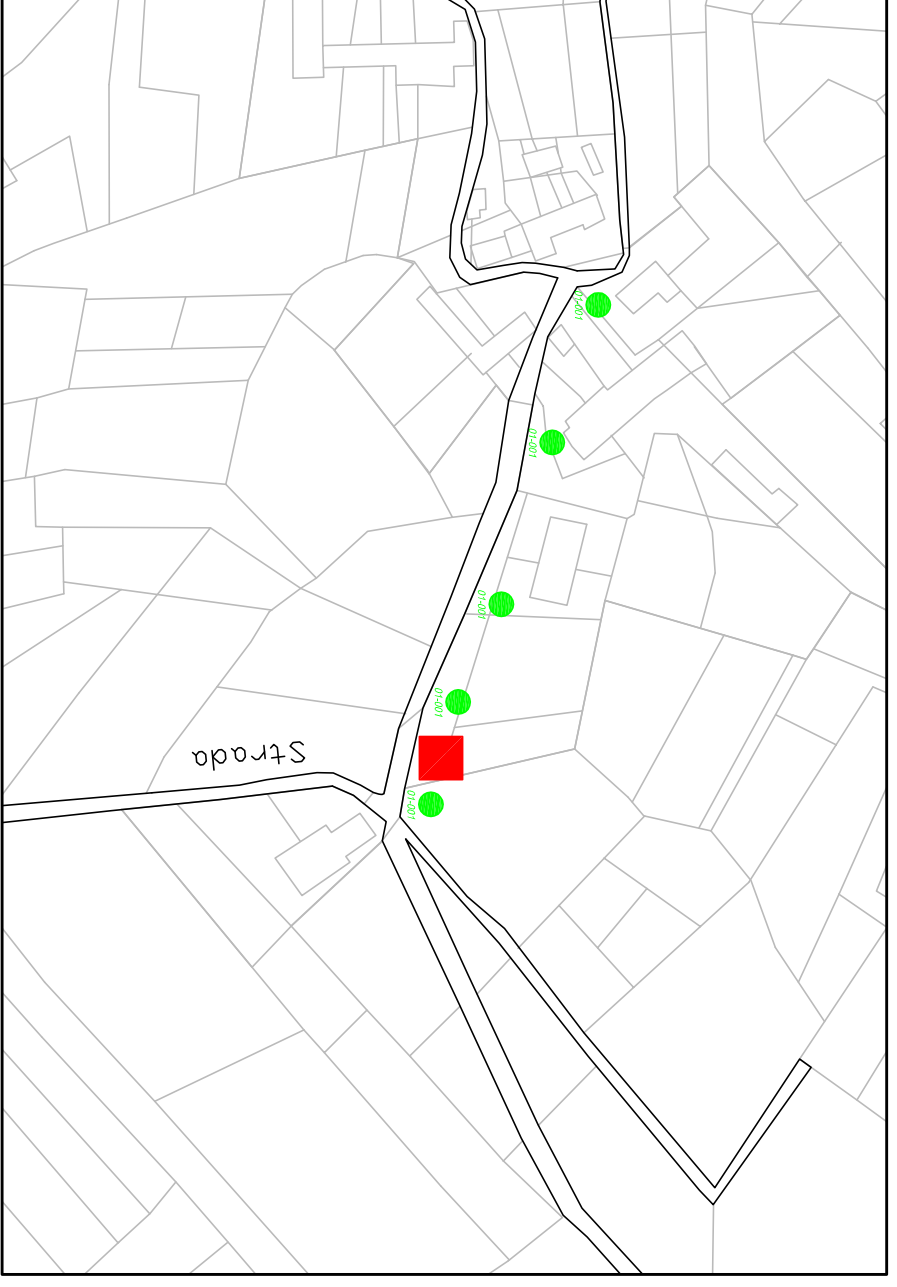
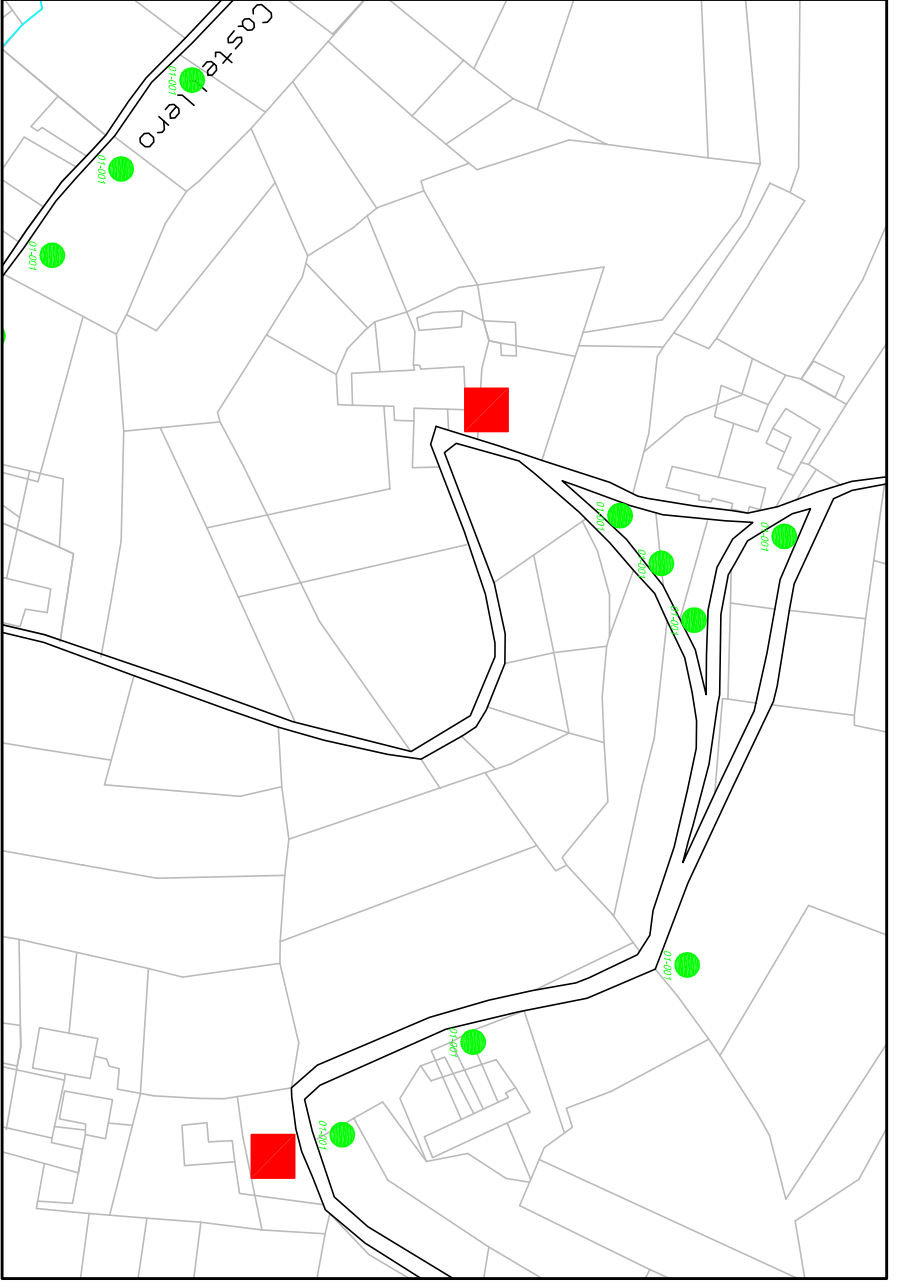
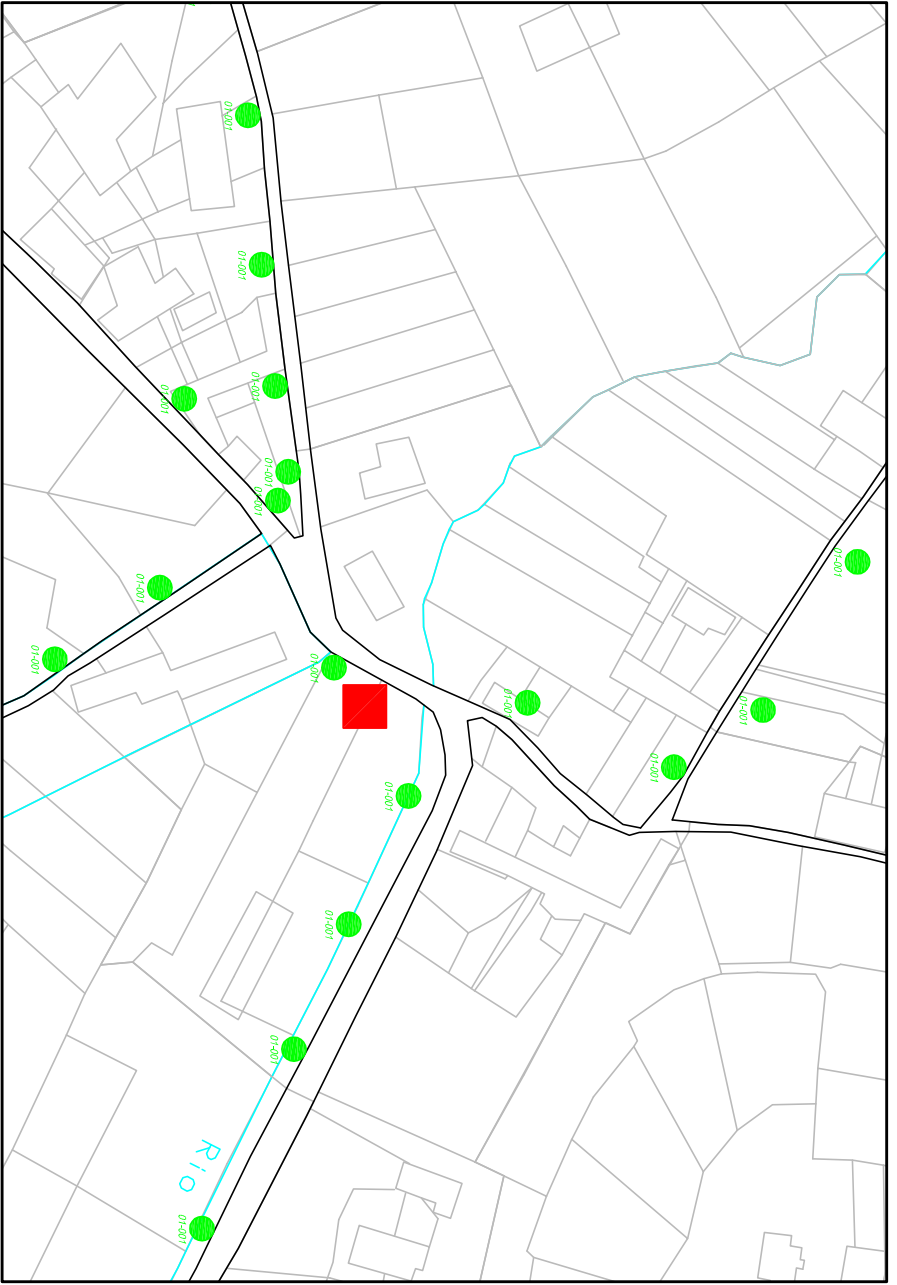
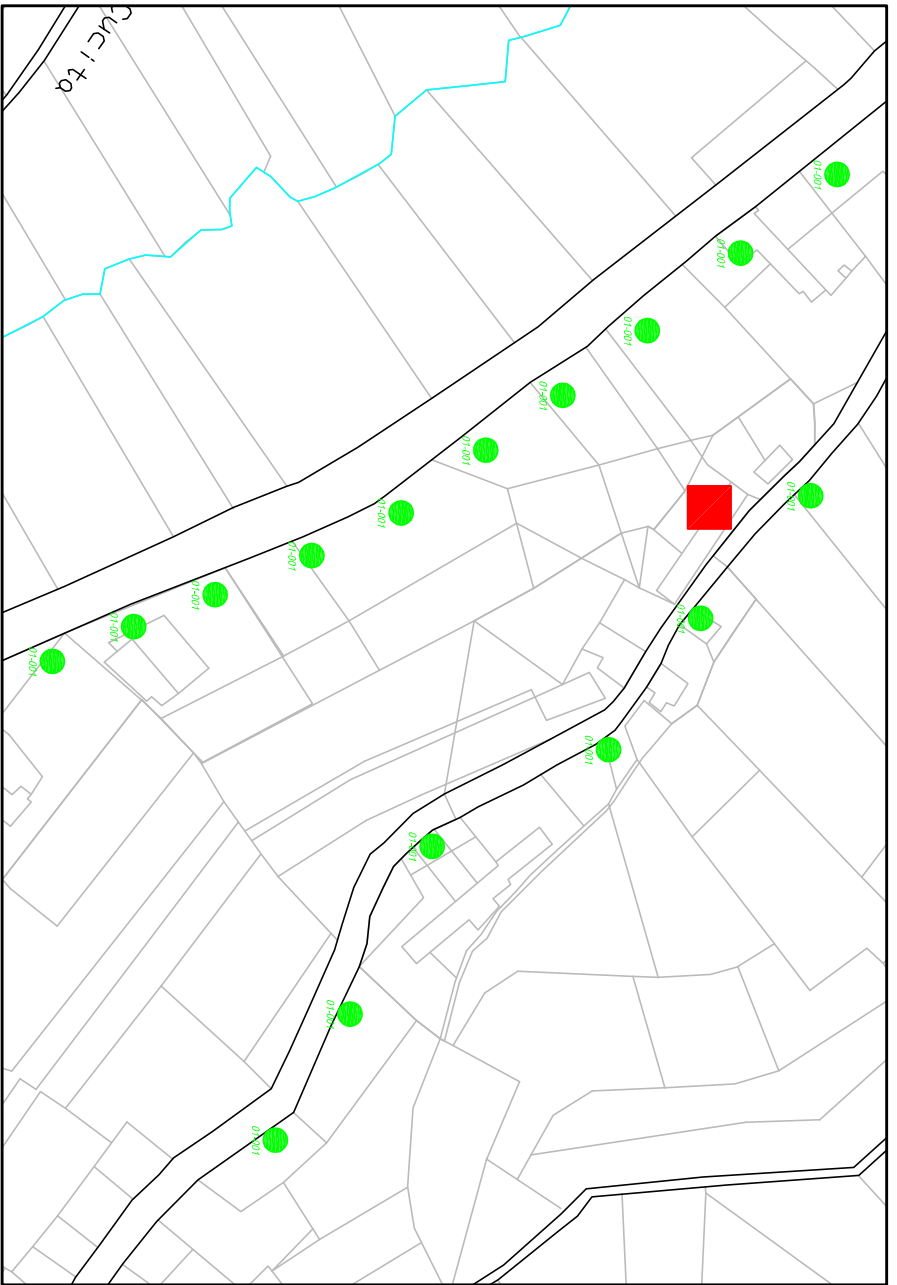
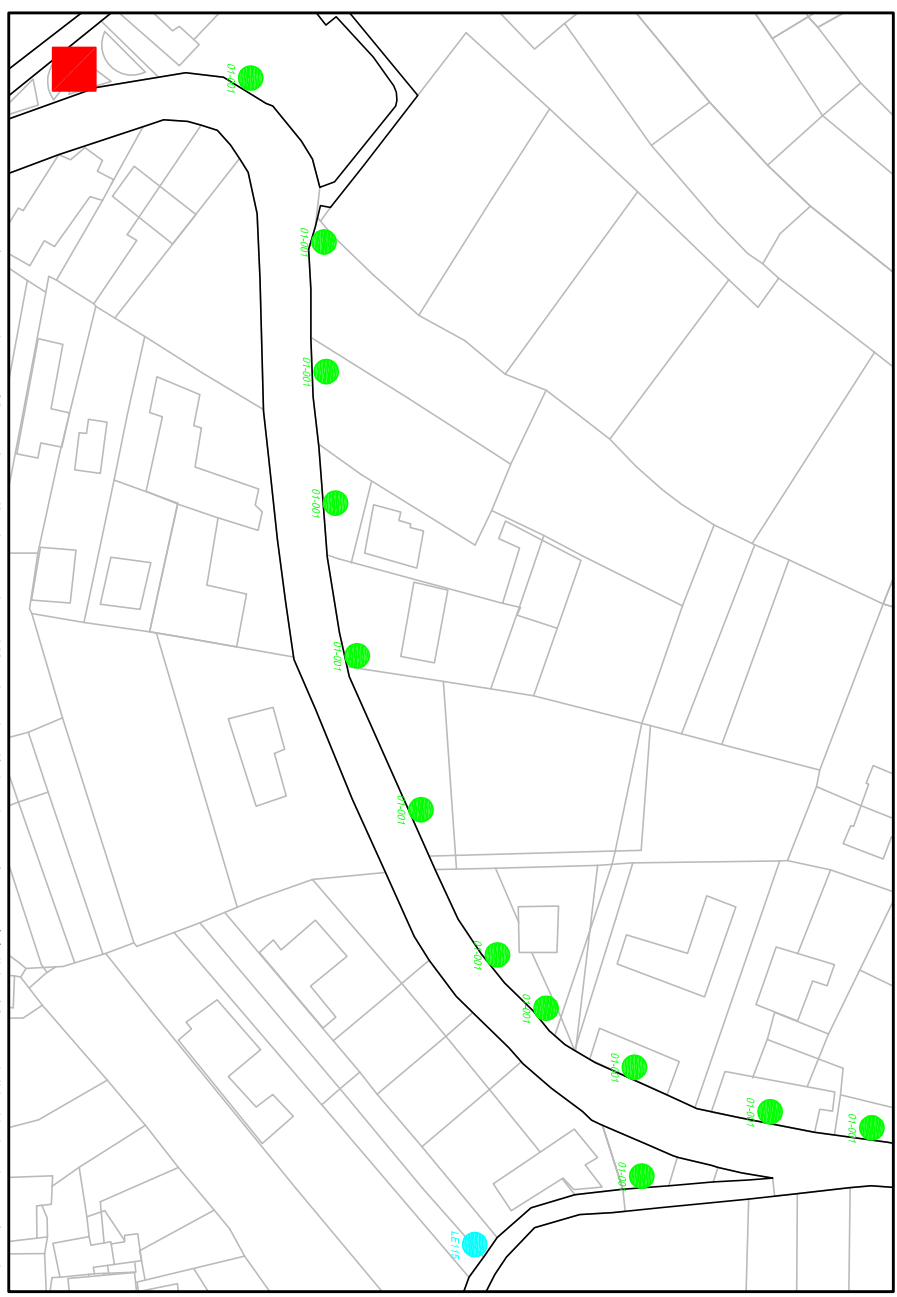
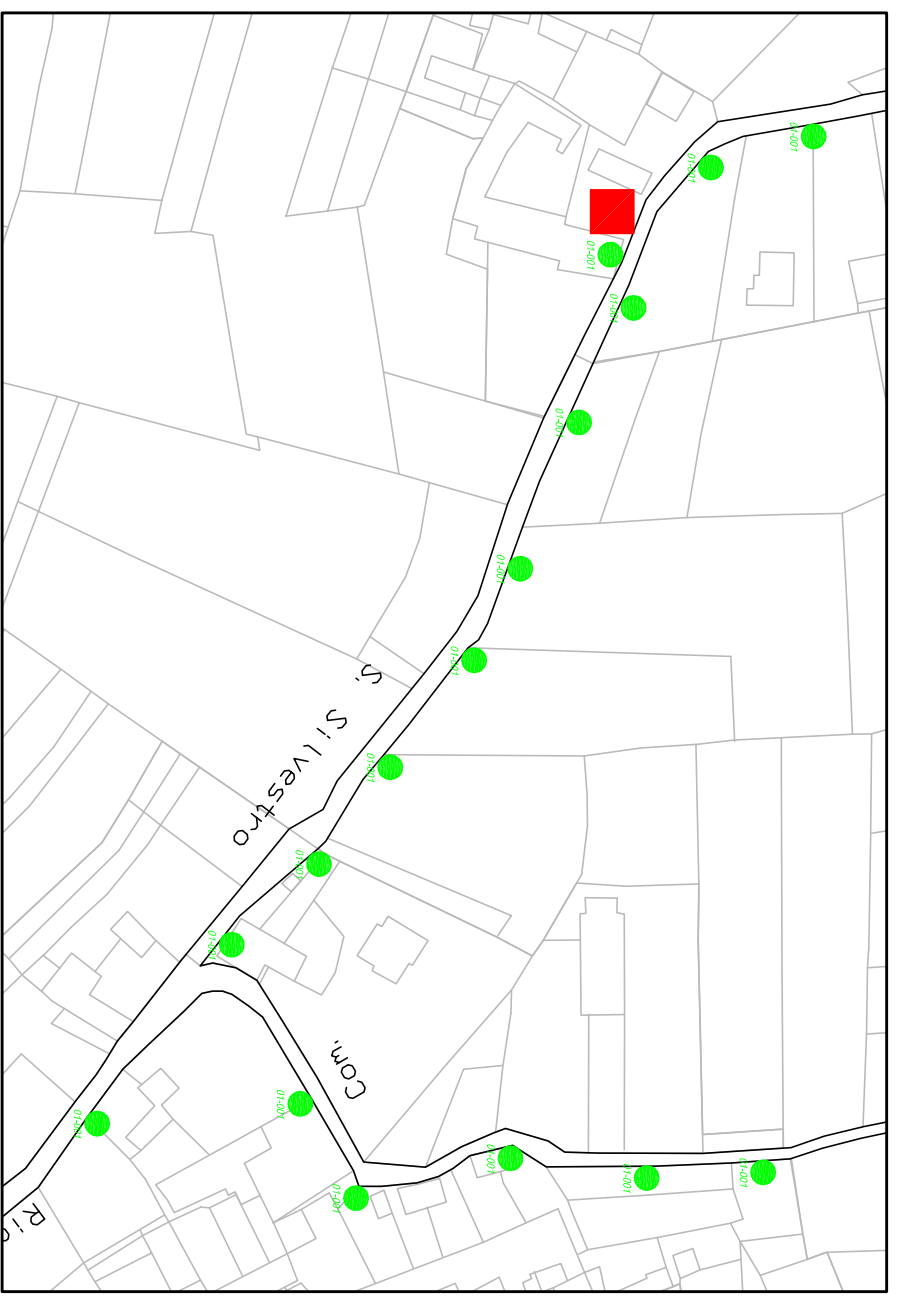
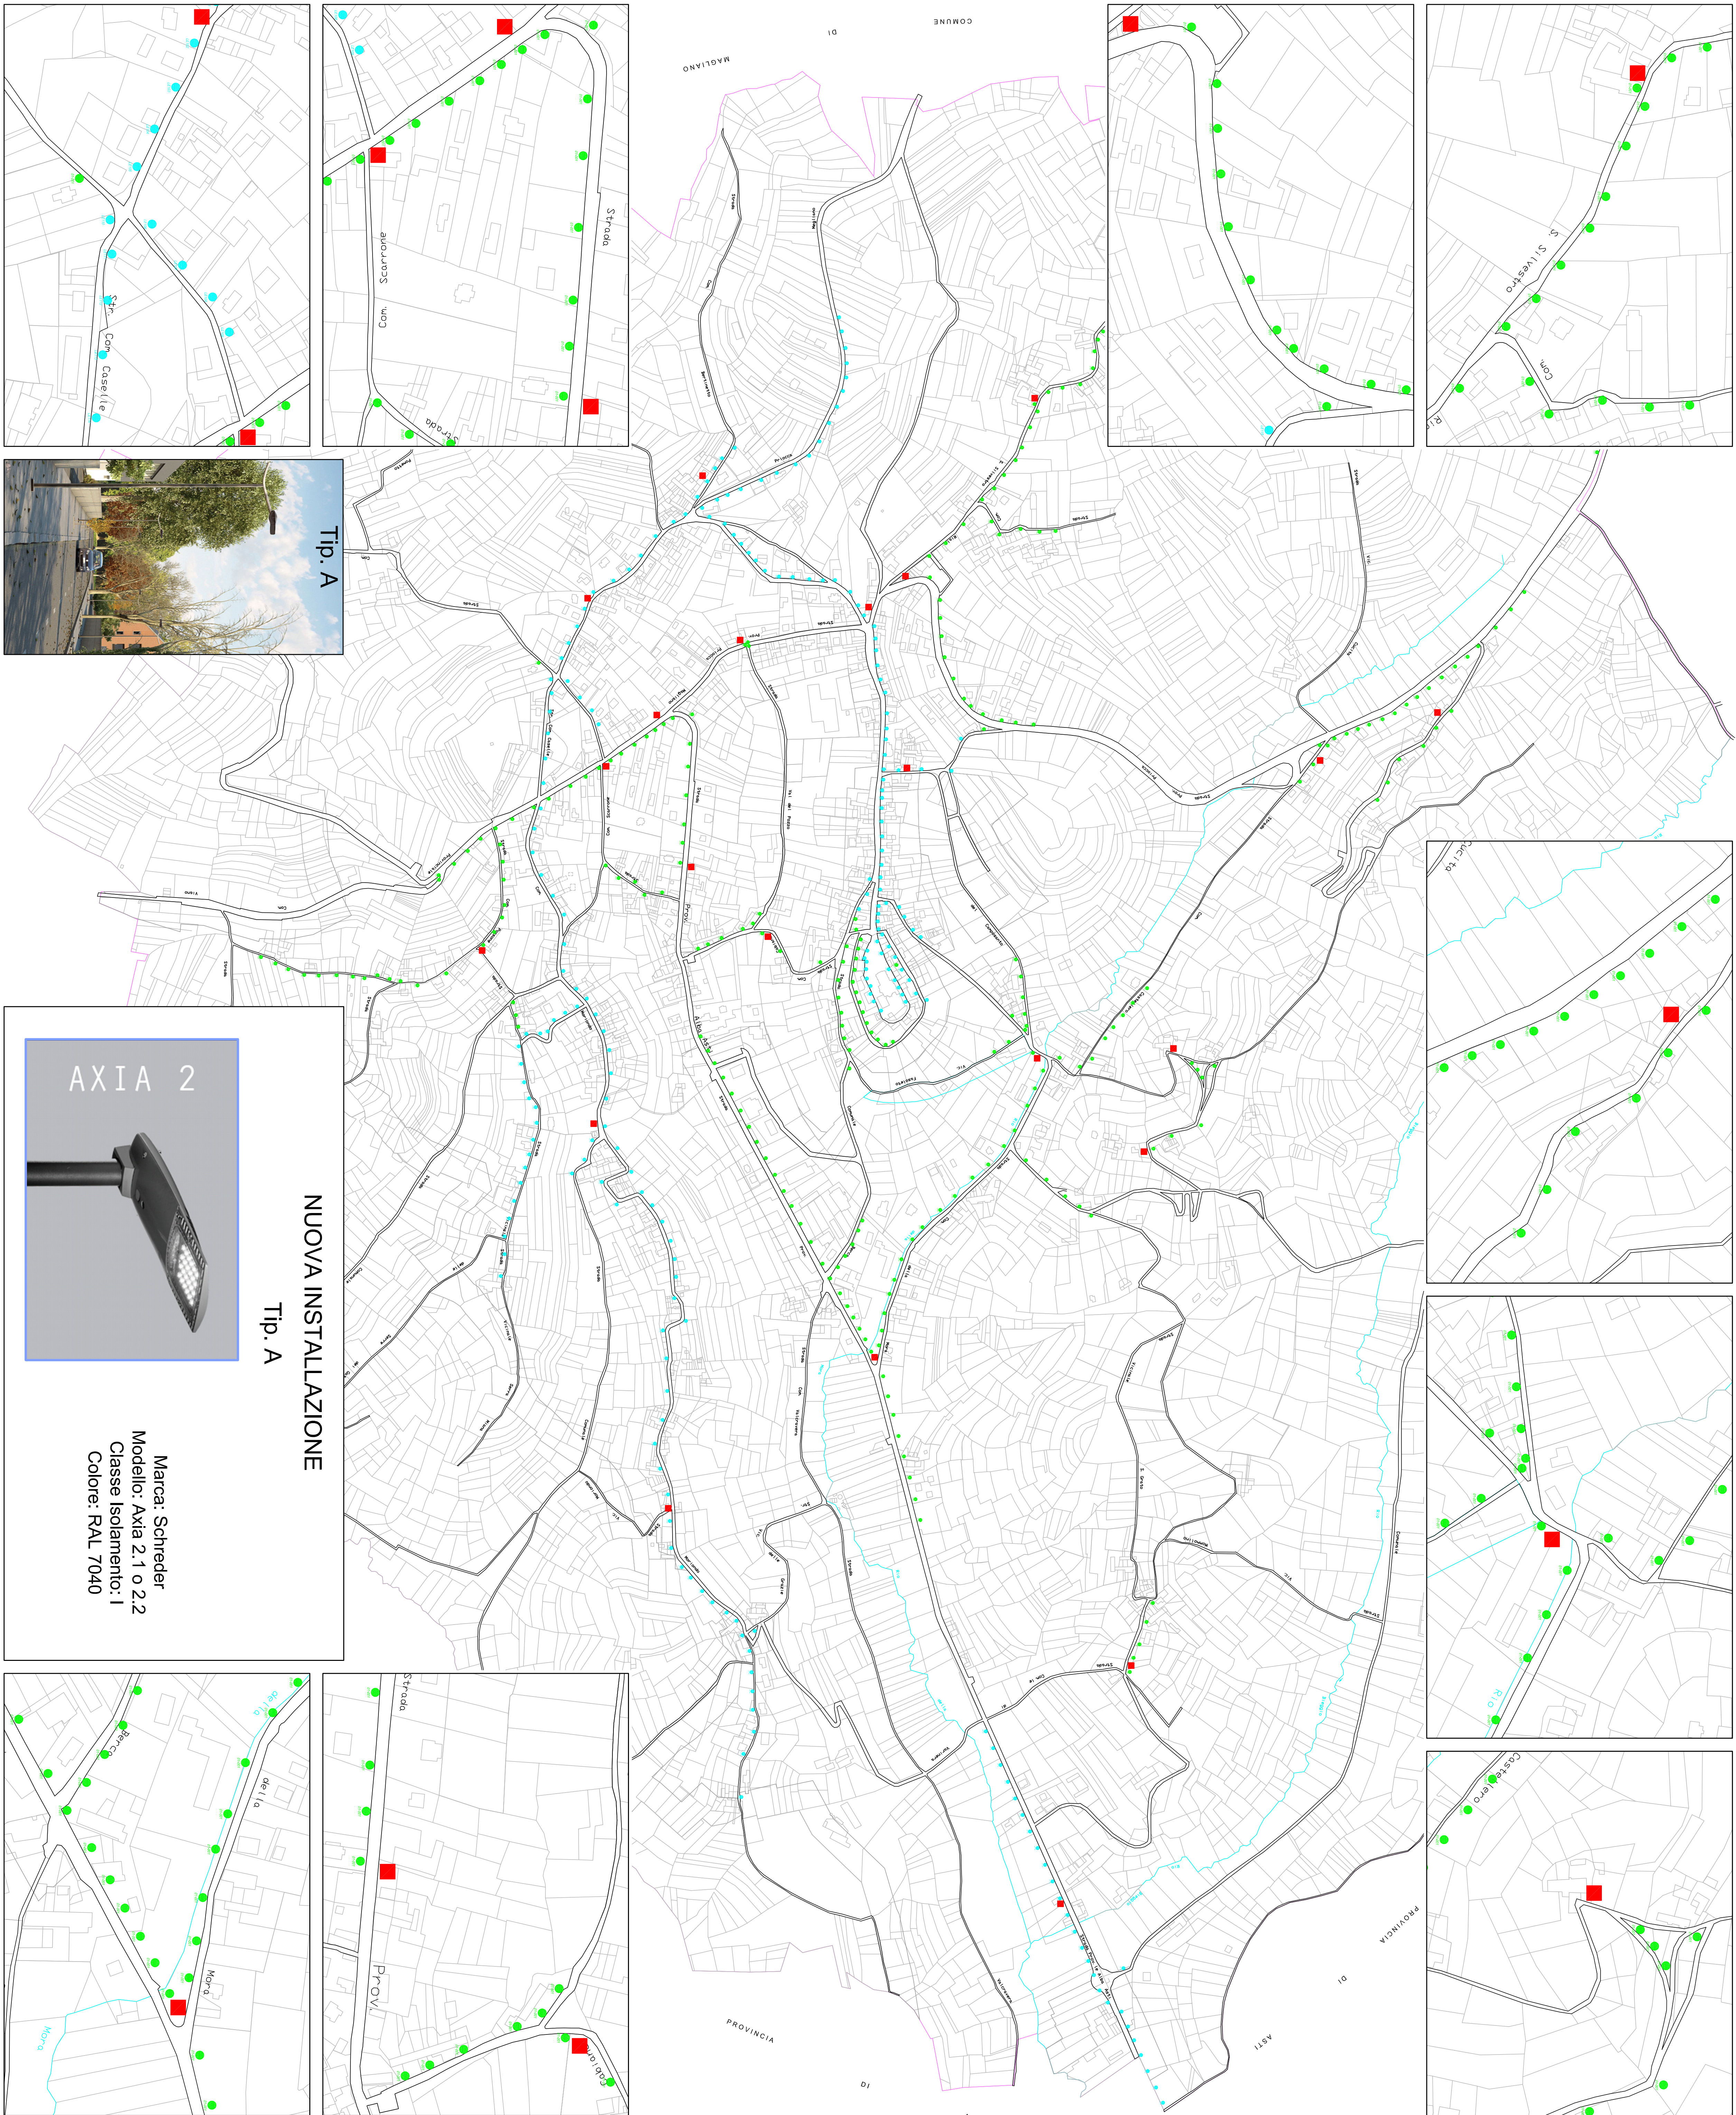


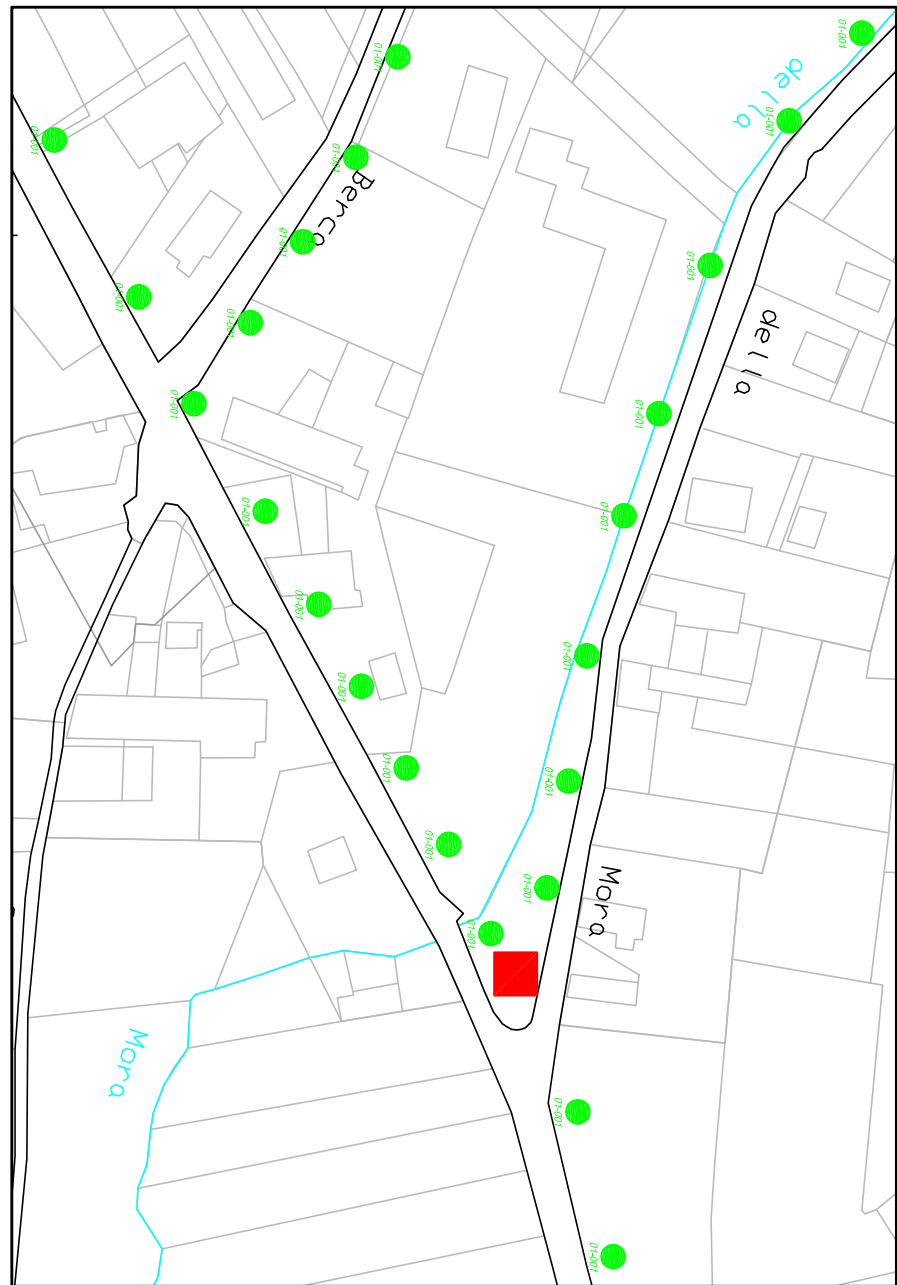

NUOVA INSTALLAZIONE
Tip. A

Marca: Schneider
Modello: Axia 2.1 o 2.2
Classe Isolamento: I
Colore: RAL 7040

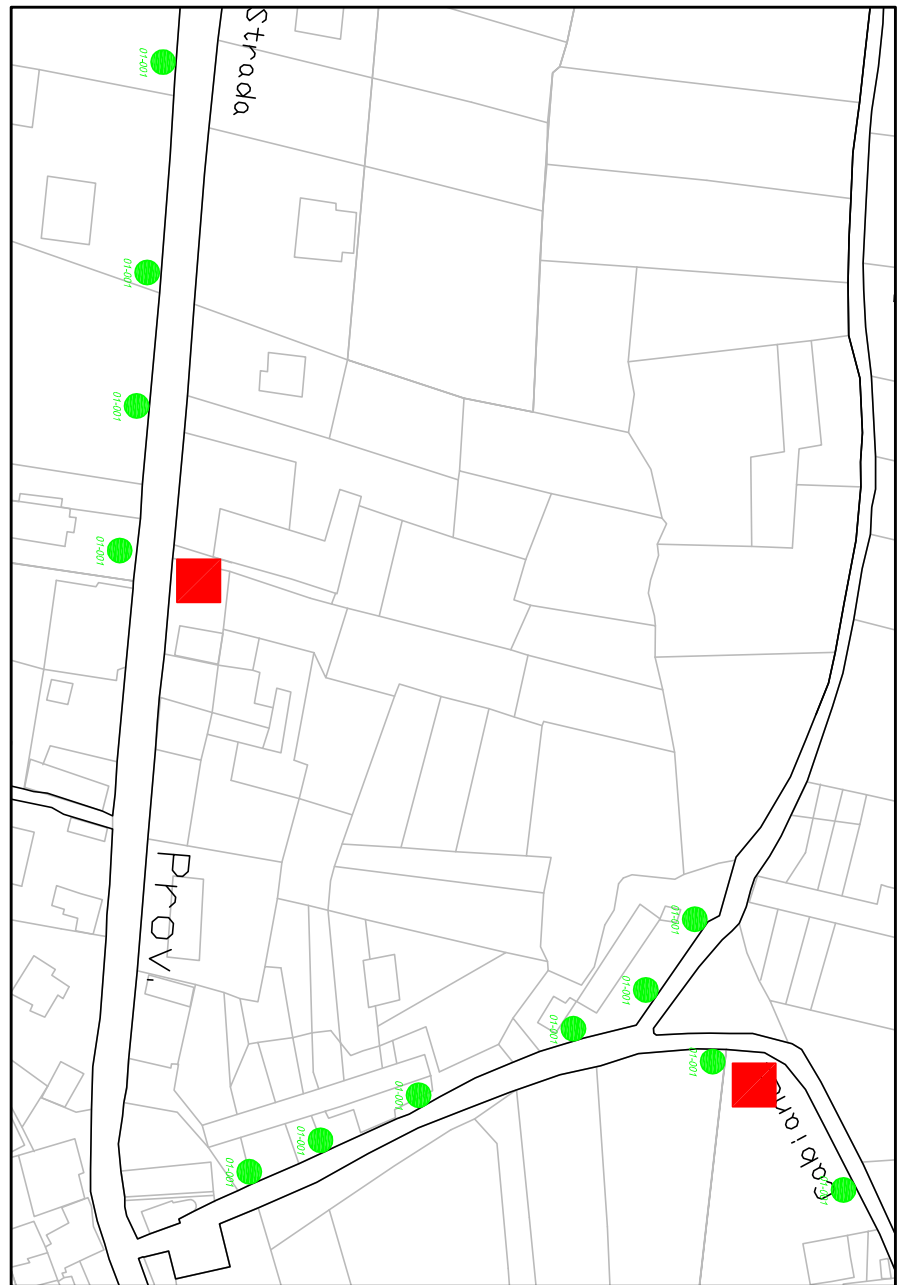

LEGENDA :	
SIMBOLO	DESCRIZIONE
	Quattro Elettrico / punto di consegna esistente
	Armatura preesistente - proprietà Comune NUOVE SOSTITUZIONI - TIPOLOGIA A
	Armatura LED - proprietà Comune NON OGGETTI A SOSTITUZIONI

REGIONE PIEMONTE
COMUNE DI PRIOCCA

PROVINCIA DI CUNEO

PROGETTO ESECUTIVO

Schema planimetrico generale di impianto di
Illuminazione Pubblica
su territorio comunale - Stato Post Intervento

Comitente:
COMUNE DI PRIOCCA
Via Roma, 1
12040 Priocca (CN)

Progettista:
COMUNE DI PRIOCCA
Via Roma, 1
12040 Priocca (CN)

integra
studio associato
via Roma, 179/5 - 10135 (Torino) (TO)
tel. 011/510000
info@integrastudio.com

data:

Emmissione: 14/07/2019
Progetto Esecutivo
IP revisione:
IP revisione:
IP revisione:
IP revisione:
IP revisione:

S.A.
P.A.
Scala:
Titolare:

2017-1064
E.01
1:5000
EL-01

A PRODOTTORE E L'UTENTE E' CONSENTITA LA RIPRODUZIONE E L'USO DEL CONTENUTO DEL PRESENTE DOCUMENTO A CONDIZIONE DI NON ESSERE RIPRODOTTO O COMUNICATO A TERZI SENZA LA NOSTRA AUTORIZZAZIONE.